LEGENDE

- = RAND VAN DE OEVERBEGROEIÏNG
- = VASTE BODEM
- = SLIBBODEM
- = AS WATERLOOP
- = KRUISING GEBOUW
- = KRUISING AFSLUITING
- = HAAG

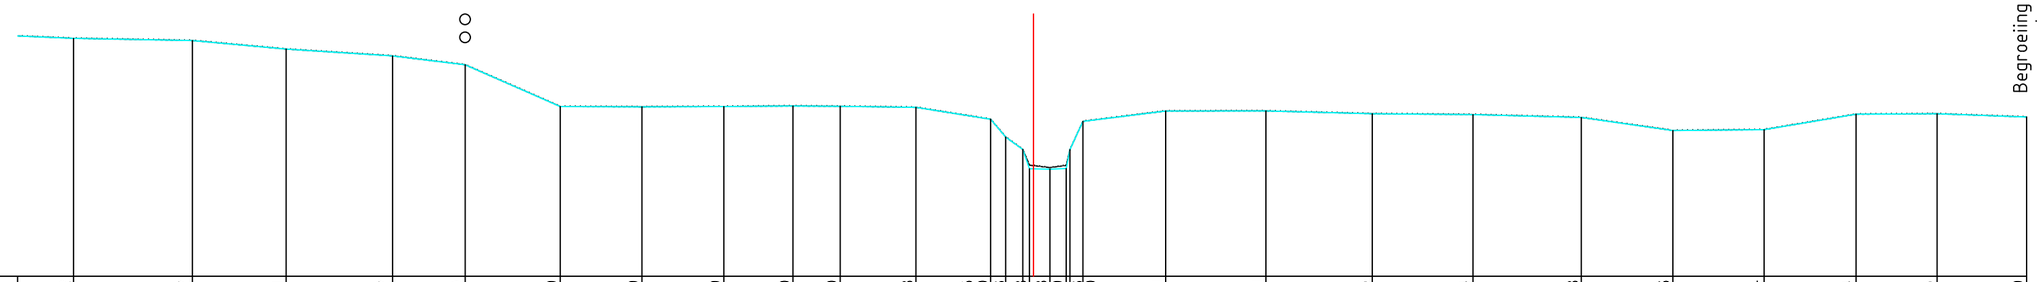

Begroeiing laat niet toe
om verder te metem

HOOGTEPEIL	51.62	51.57	51.41	51.27	51.10	50.29	50.29	50.29	50.30	50.30	50.28	50.05	50.05	49.70	49.46	49.08	49.08	49.09	49.46	50.00	50.21	50.21	50.15	50.14	50.08	49.83	49.84	50.14	50.15	50.09
SLIB	51.62	51.57	51.41	51.27	51.10	50.29	50.29	50.29	50.30	50.30	50.28	50.05	49.70	49.46	49.15	49.11	49.15	49.46	50.00	50.21	50.21	50.15	50.14	50.08	49.83	49.84	50.14	50.15	50.09	
KUMULAFSTAND	-18.63	-16.32	-14.50	-12.44	-11.03	-9.18	-7.60	-6.01	-4.67	-3.75	-2.28	-0.83	-0.54	-0.21	0.00	0.32	0.64	0.71	0.96	2.57	4.51	6.57	8.53	10.63	12.41	14.18	15.96	17.53	19.27	
TUSSENAFSTAND	.79	2.31	1.82	2.07	1.41	1.85	1.58	1.59	1.34	0.92	1.47	1.45	0.29	0.33	0.32	0.32	0.07	0.25	1.61	1.94	2.06	1.95	2.10	1.78	1.77	1.79	1.57	1.74		

Gemeente Wemmel_Merchtem

B1048 **Amelvonnesbeek**

VHAG: 6800

Locatie atlaspunt (LB72): X-coördinaat: 143756,3799 Y-coördinaat: 178155,8946

DWARSPROFIELPLAN

Atlaspunt - 169

Datum opmeting: 1/07/2003

Schaal: 1/100

VLAAMS-BRABANT