LEGENDE

- = RAND VAN DE OEVERBEGROEIING
- = VASTE BODEM
- = SLIBBODEM
- = AS WATERLOOP
- = KRUISING GEBOUW
- = KRUISING AFSLUITING
- = HAAG

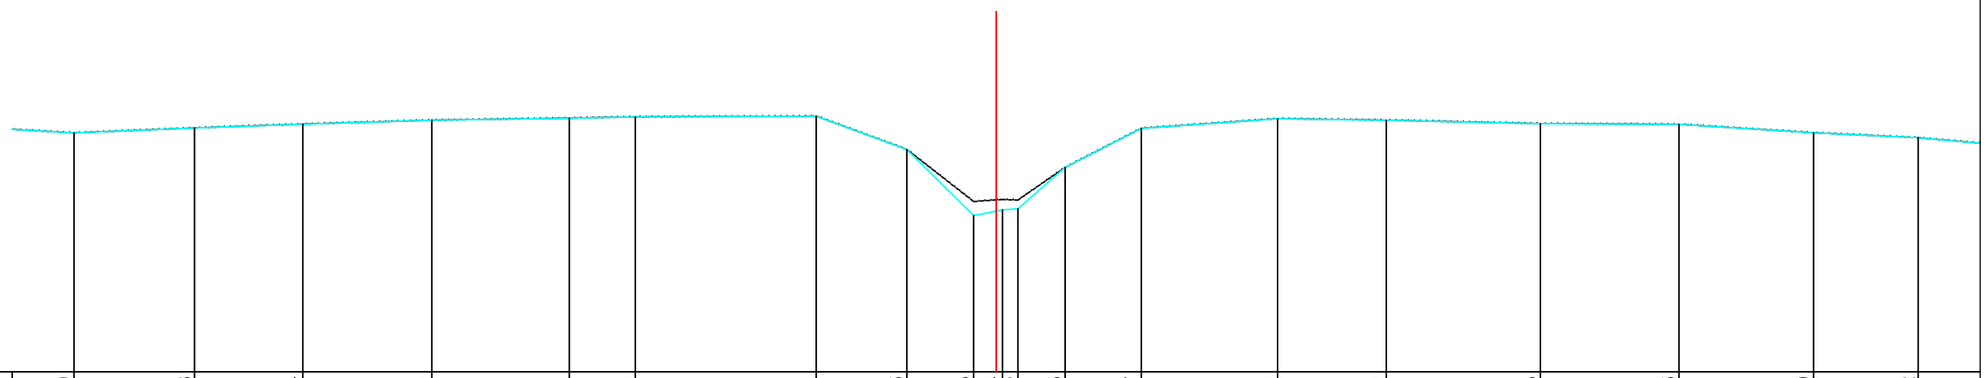

HOOGTEPEIL	53.89	53.98	54.04	54.10	54.14	54.16	54.17	53.63	52.55	52.64	52.66	53.33	53.97	54.13	54.10	54.05	54.03	53.90	53.82
SLIB	53.89	53.98	54.04	54.10	54.14	54.16	54.17	53.63	52.78	52.81	52.80	53.33	53.97	54.13	54.10	54.05	54.03	53.90	53.82
KUMULAFSTAND	-15.04	-13.07	-11.31	-9.20	-6.96	-5.89	-2.93	-1.46	-0.37	0.00	0.10	0.35	1.12	2.37	4.59	6.36	8.88	11.14	13.33	15.04
TUSSENAFSTAND	94	1.96	1.77	2.10	2.24	1.08	2.95	1.48	1.09	0.37	0.10	0.25	0.77	1.24	2.22	1.77	2.51	2.26	2.19	1.71	1.6

Gemeente Asse_Merchtem

B1048 **Amelvonnesbeek**

VHAG: 6800

Locatie atlaspunt (LB72): X-coördinaat: 143291,2084 Y-coördinaat: 177905,661

DWARSPROFIELPLAN

Atlaspunt - 188

Datum opmeting: 1/07/2003

Schaal: 1/100

VLAAMS-BRABANT