



Legende

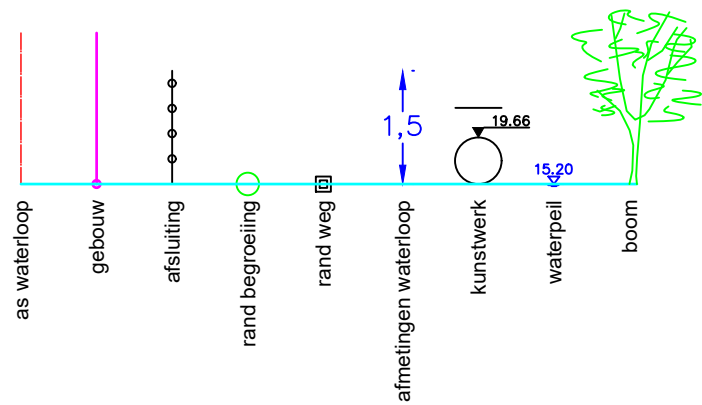

10	P.K.	0.29624
----	------	---------

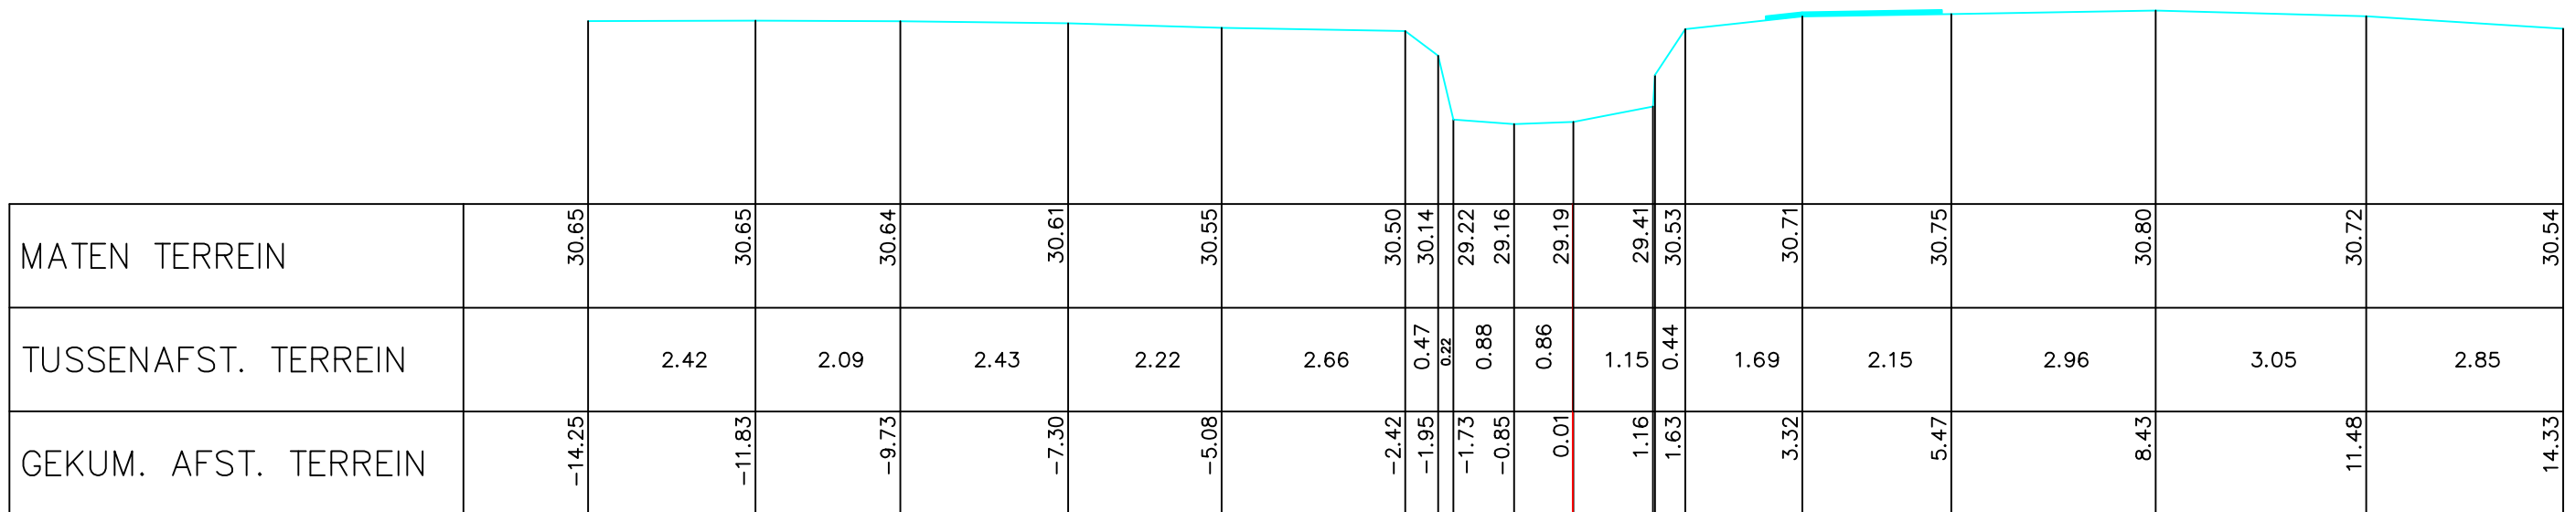

Gemeente Herne

B5239

Arebeek

VHAG:6143

Locatie atlaspunt (LB72):

X-coördinaat: 125842,4901 Y-coördinaat: 157953,5856

DWARSPROFIELPLAN

Atlaspunt - 010

Datum opmeting: 1/03/1998

Schaal:	1/100
---------	-------

