


Legende



15	P.K.	0.47783
----	------	---------

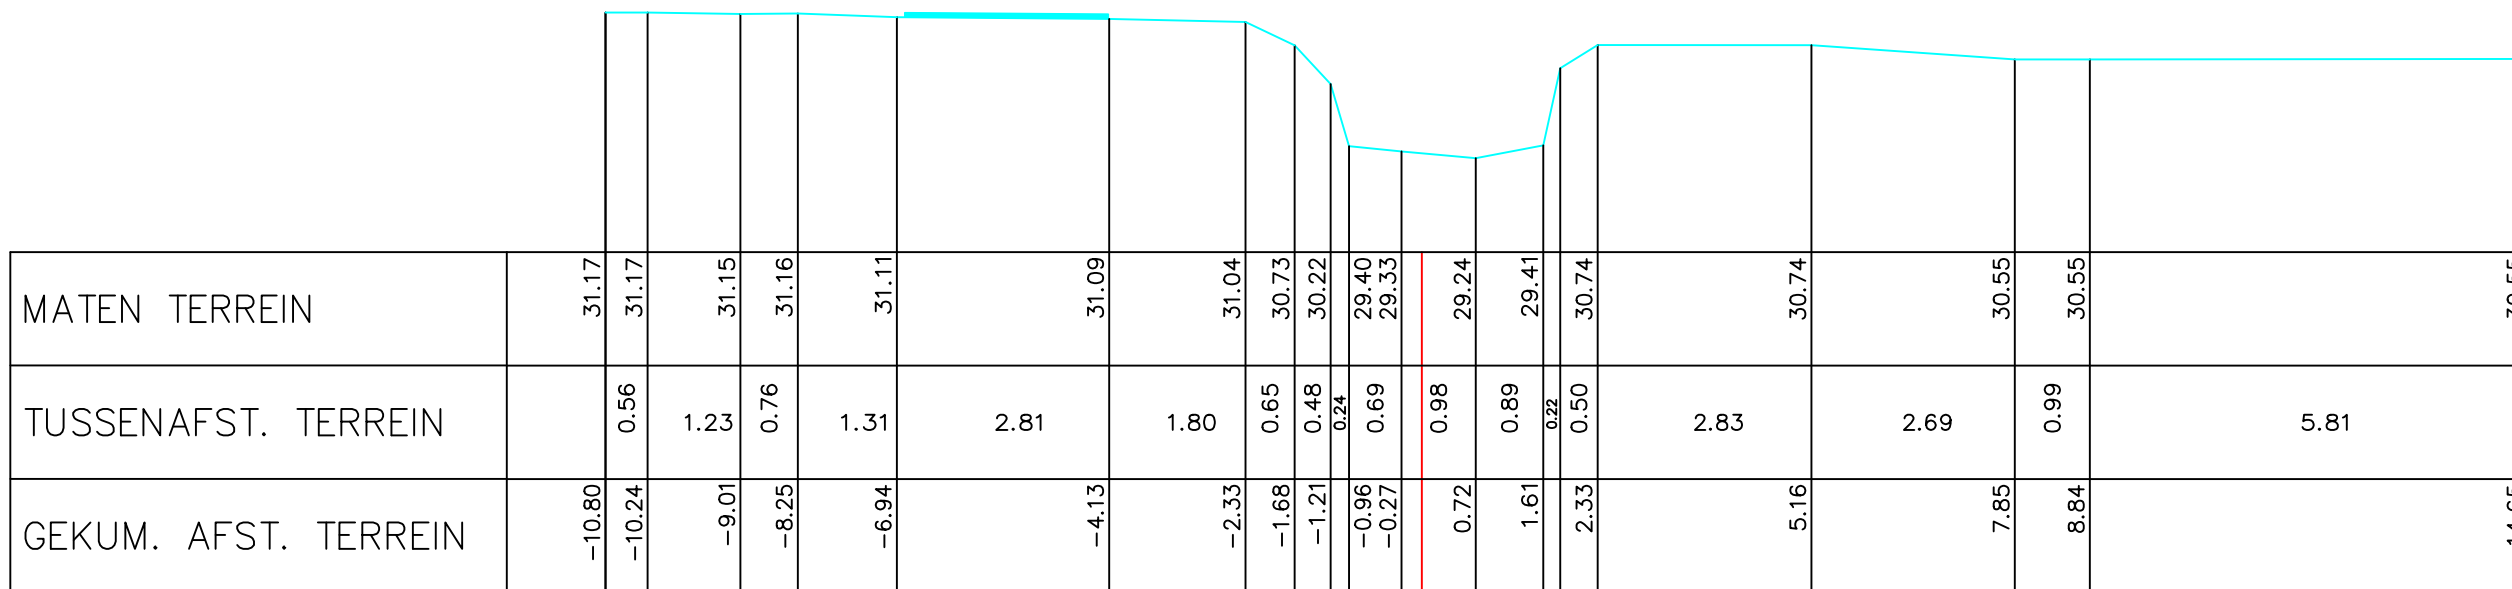

Gemeente Herne

B5239

Arebeek

VHAG:6143

Locatie ataspunt (LB72): X-coördinaat: 125999,823 Y-coördinaat: 157882,8092

DWARSPROFIELPLAN

Atlaspunt - 015

Datum opmeting: 1/03/1998

Schaal:	1/100
---------	-------

