


Legende



MOORBOSSTRAAT
PERK

PATER PENNINGCKXSTRAAT
ELEWIJT

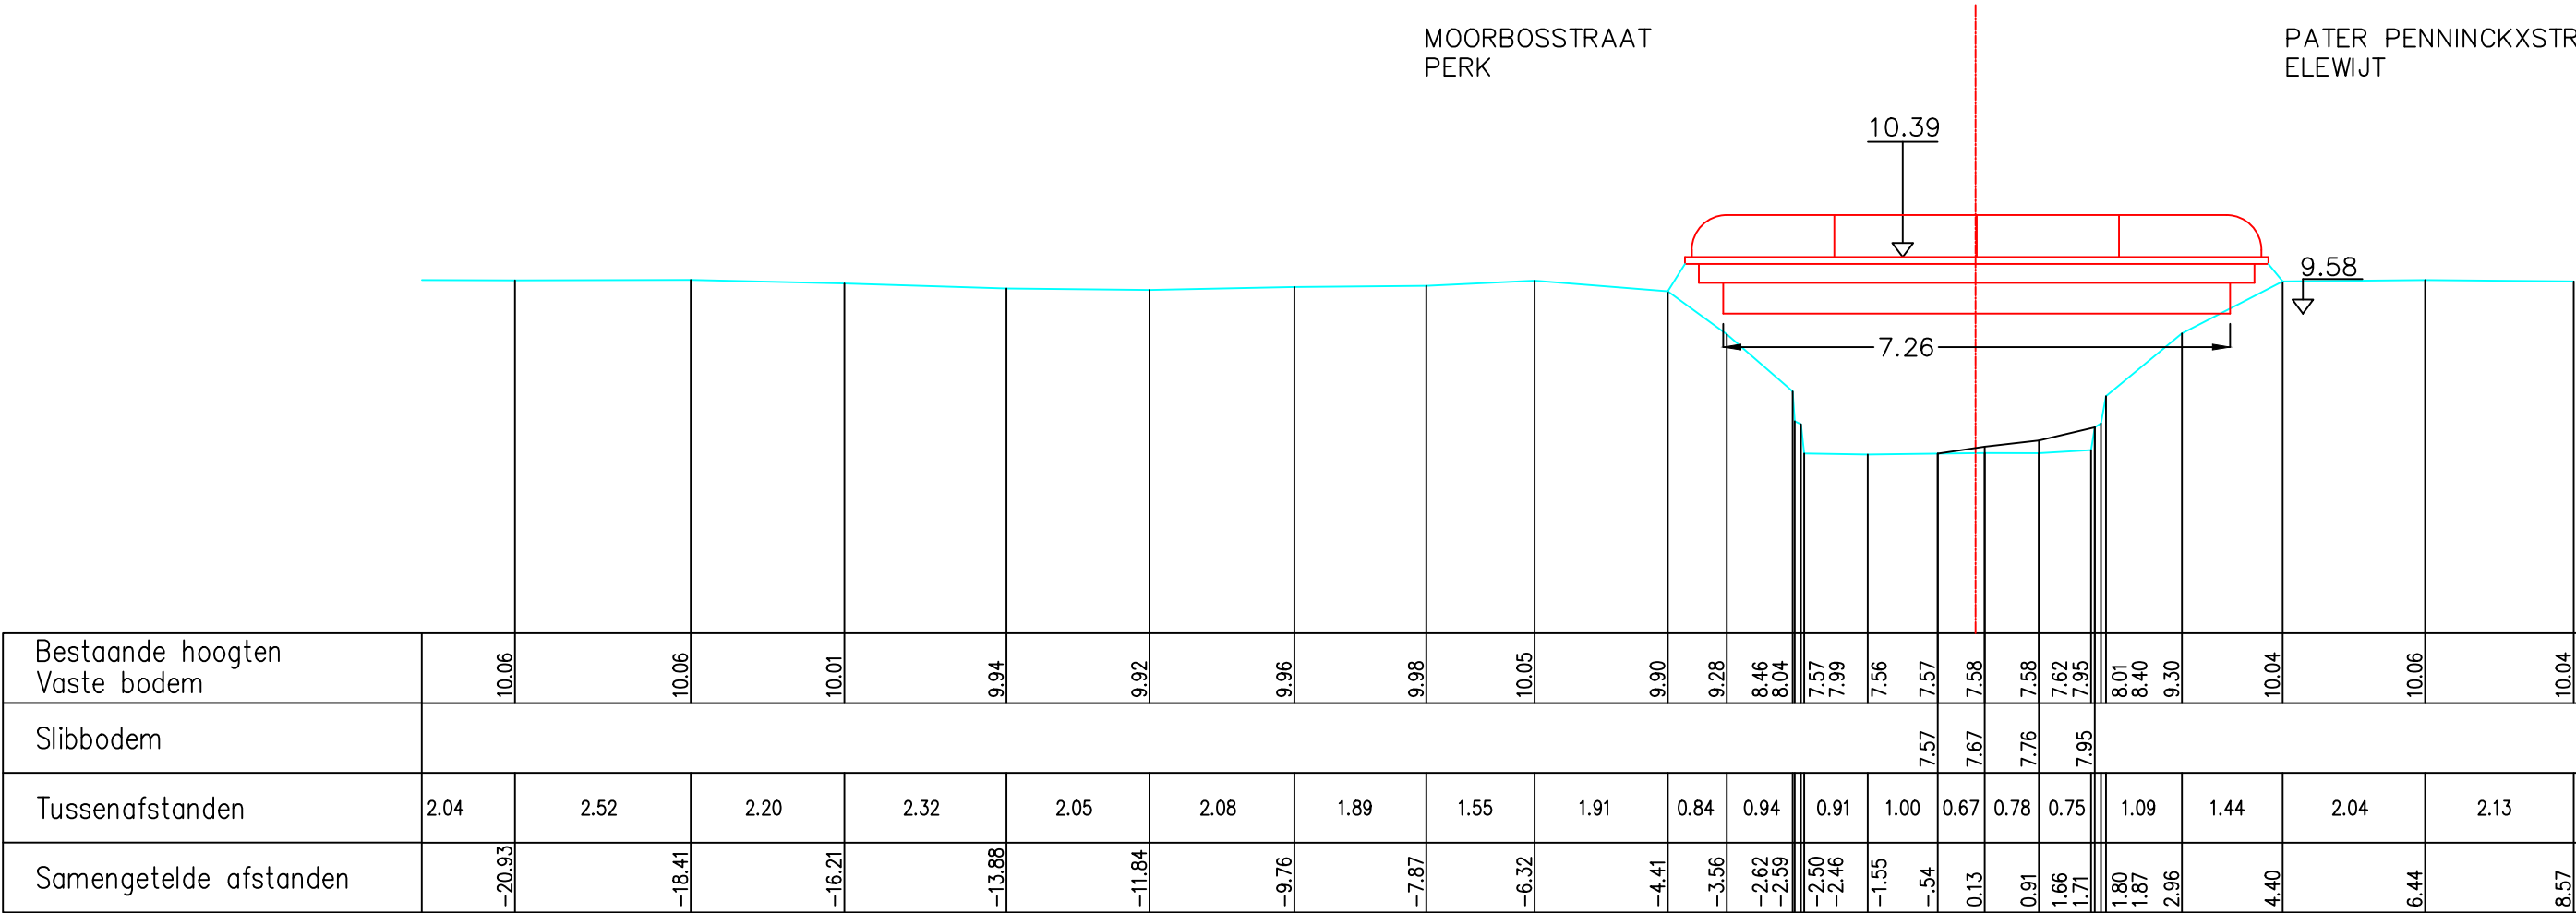

Gemeente Zemst_Steenokkerzeel

B2003 **Barebeek**

VHAG: 6560

Locatie atlaspunt (LB72): X-coördinaat: 159861,3051 Y-coördinaat: 183129,3724

DWARSPROFIELPLAN

Atlaspunt - 337
Datum opmeting: 2000-01-01
Schaal: 1/100

