


Legende

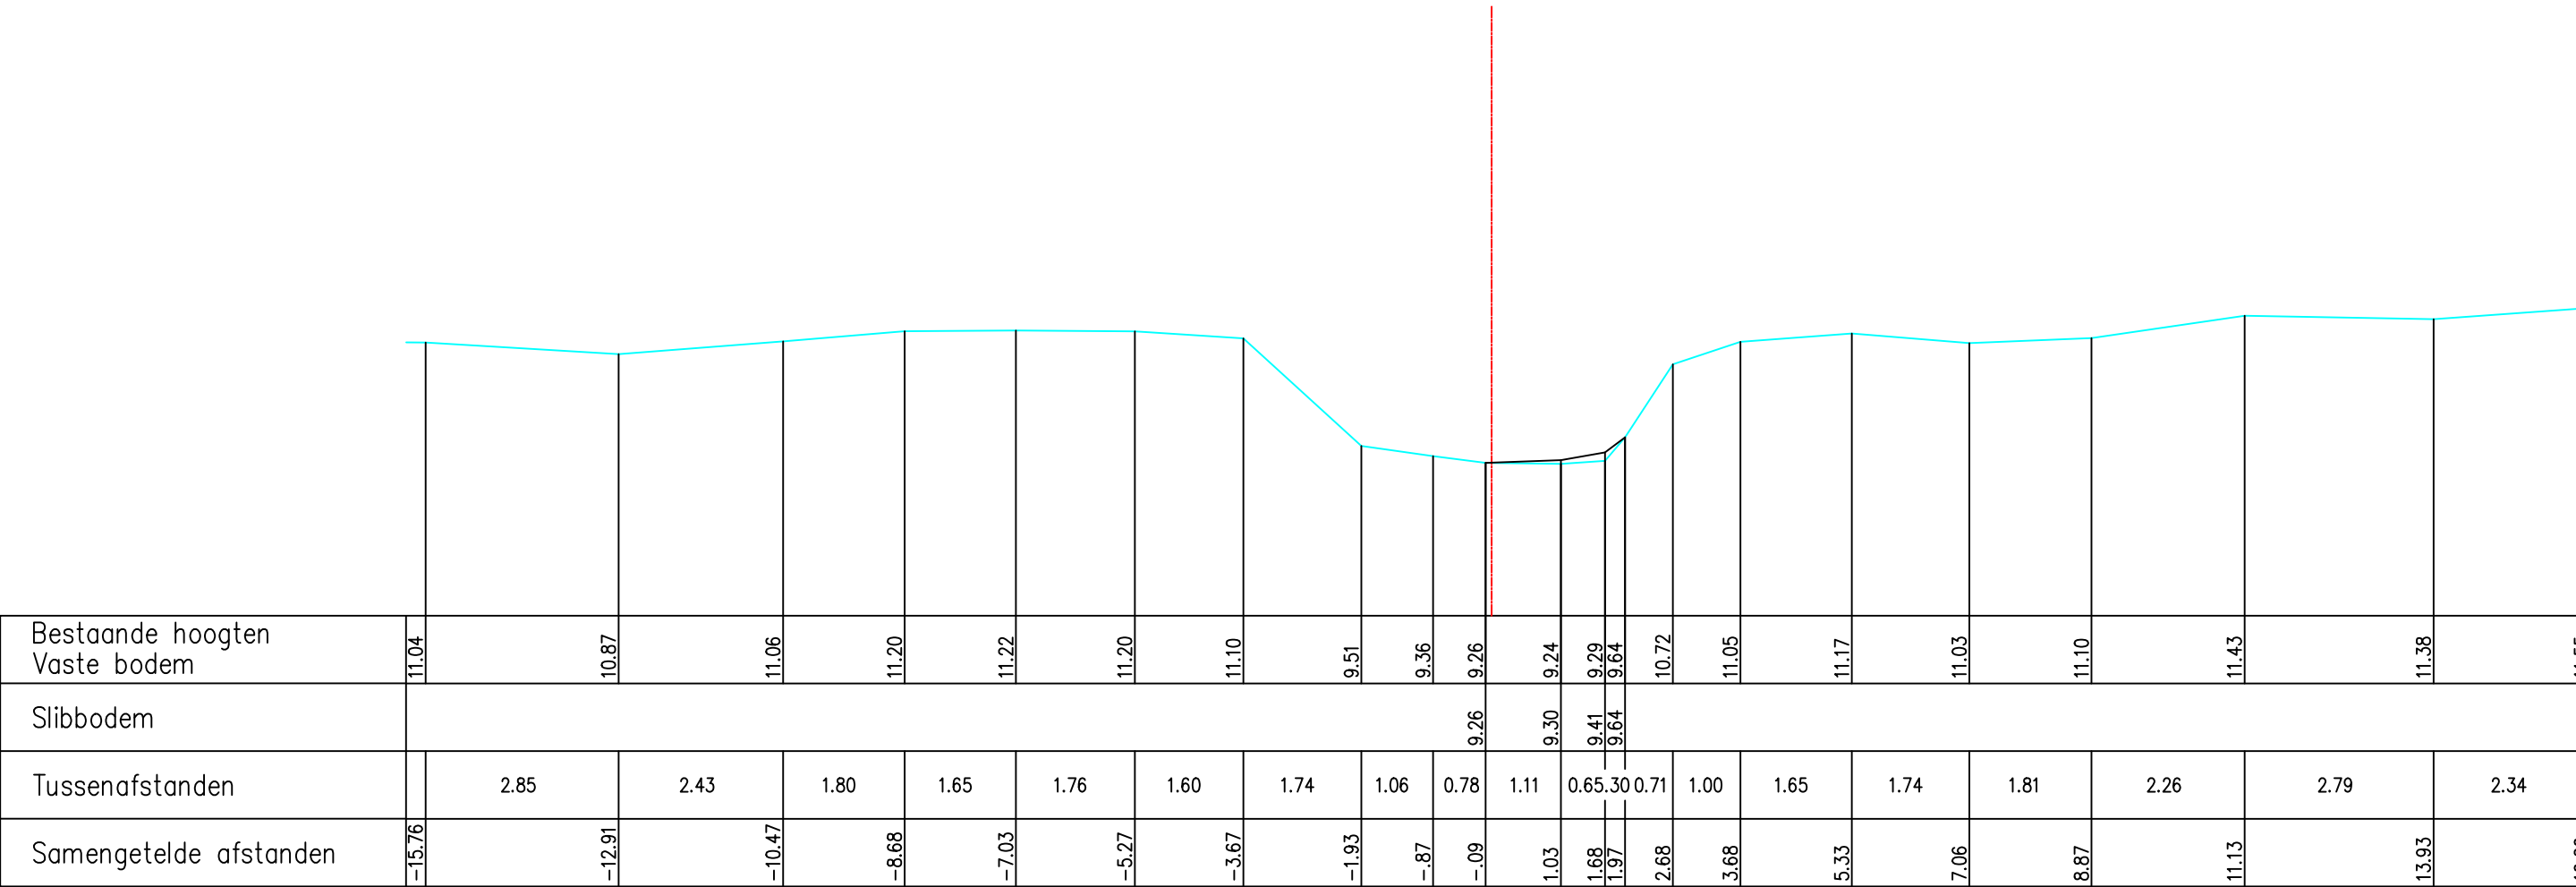

Gemeente Steenokkerzeel_Kampenhout

B2003 **Barebeek**

VHAG: 6560

Locatie atlaspunt (LB72): X-coördinaat: 160423,9722 Y-coördinaat: 182071,9719

DWARSPROFIELPLAN

Atlaspunt - 370
Datum opmeting: 2000-01-01
Schaal: 1/100

