
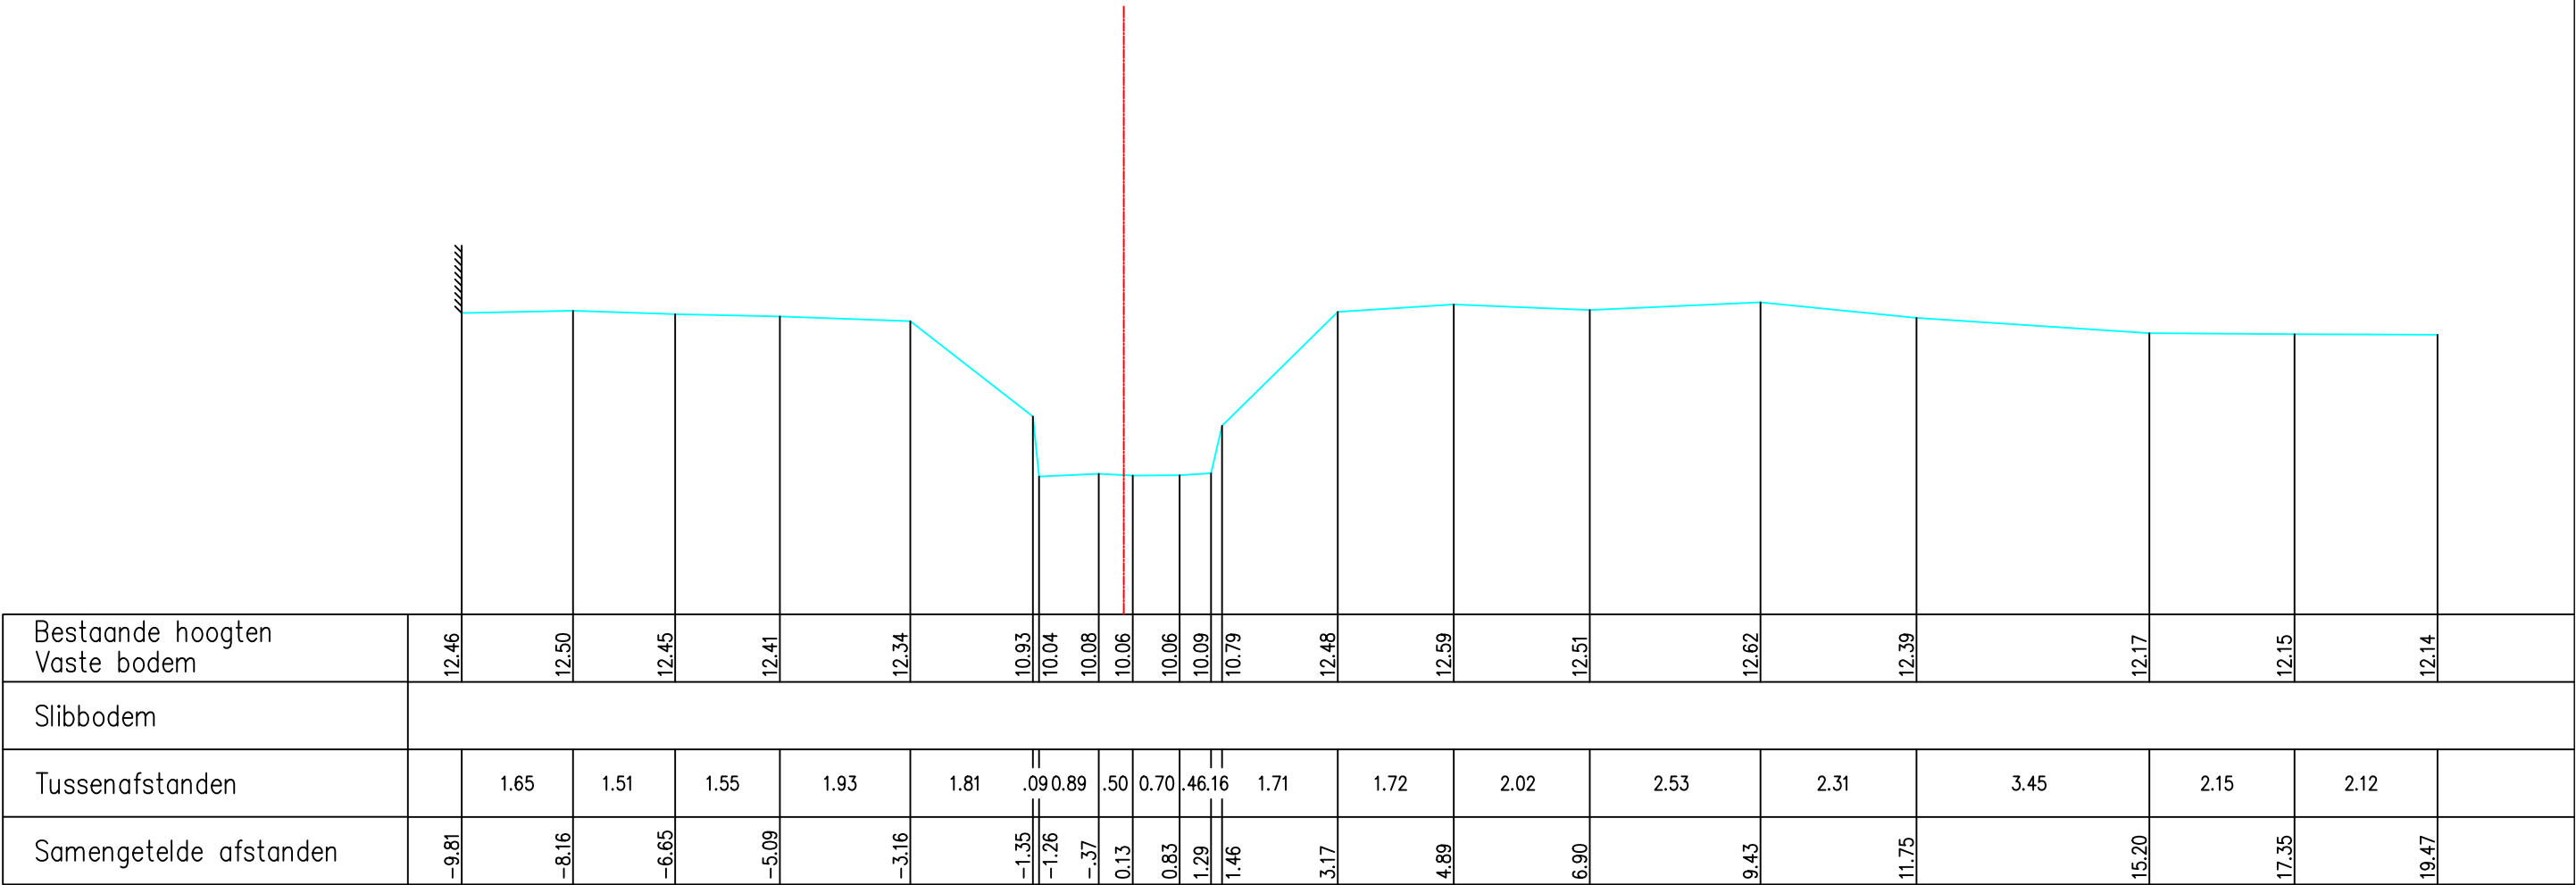


Legende

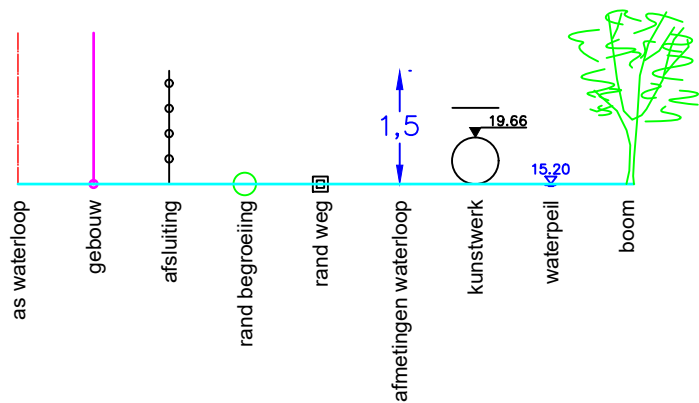

Gemeente Kampenhout

B2003

Barebeek

VHAG: 6560

Locatie atlaspunt (LB72):

X-coördinaat: 160209,185 Y-coördinaat: 181209,2528

DWARSPROFIELPLAN

Atlaspunt - 392

Datum opmeting: 2000-01-01

Schaal: 1/100



**VLAAMS-
BRABANT**