



Legende

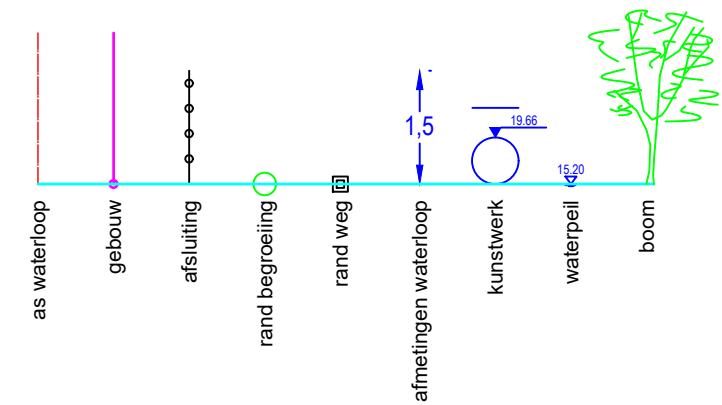

DWARSPROFIEL 1

Hsch 1/100
Lsch 1/100
Vvlak 28 m T.A.W.

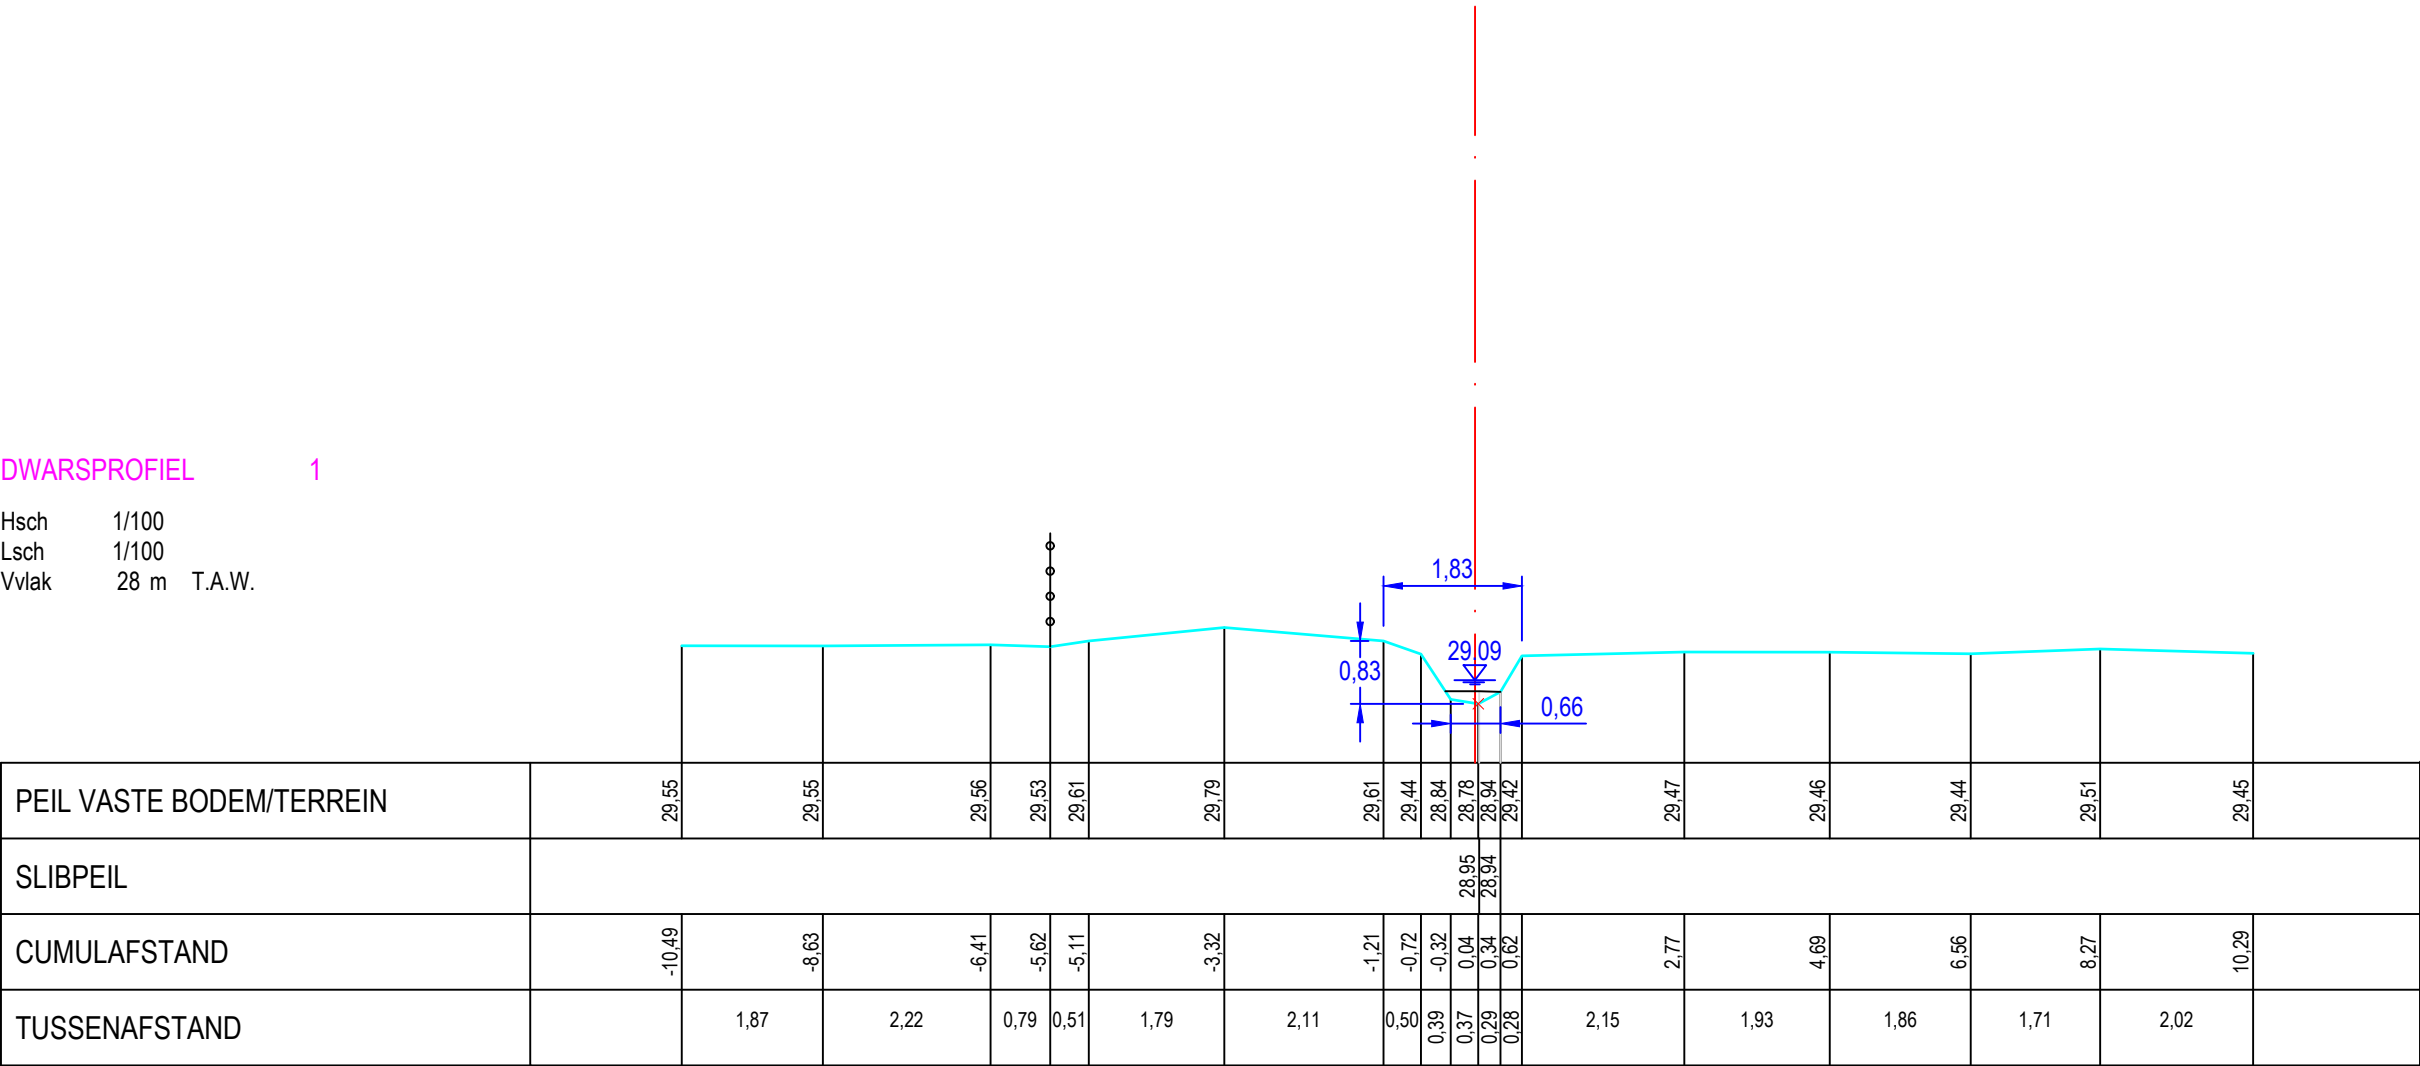

Gemeente Pepingen

B1206 **Beek**

VHAG: 15780

Locatie atlaspunt (LB72): X-coördinaat: 136811,3774 Y-coördinaat: 162090,3069

DWARSPROFIELPLAN

Atlaspunt - 001
Datum opmeting: 2020-01-20
Schaal: 1/100

