


Legende

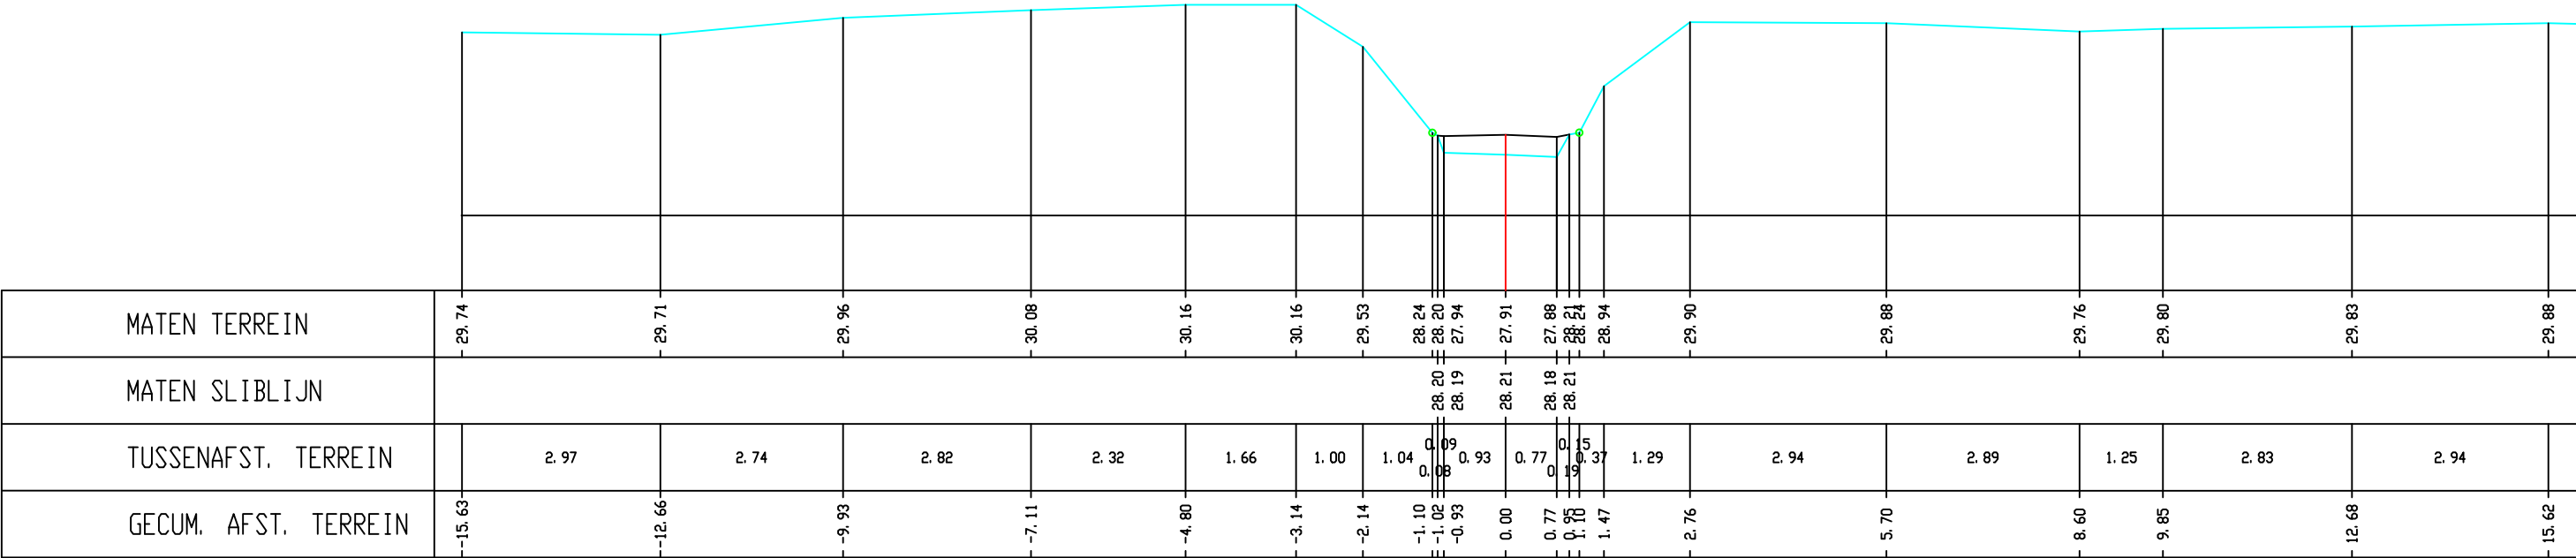

Gemeente Bekkevoort

B3014

Begijnbeek

VHAG: 7163

Locatie atlaspunt (LB72): X-coördinaat: 194850,8758 Y-coördinaat: 182736,3889

DWARSPROFIELPLAN

Atlaspunt - 208
Datum opmeting: 2000-03-27
Schaal: 1/100

