


Legende

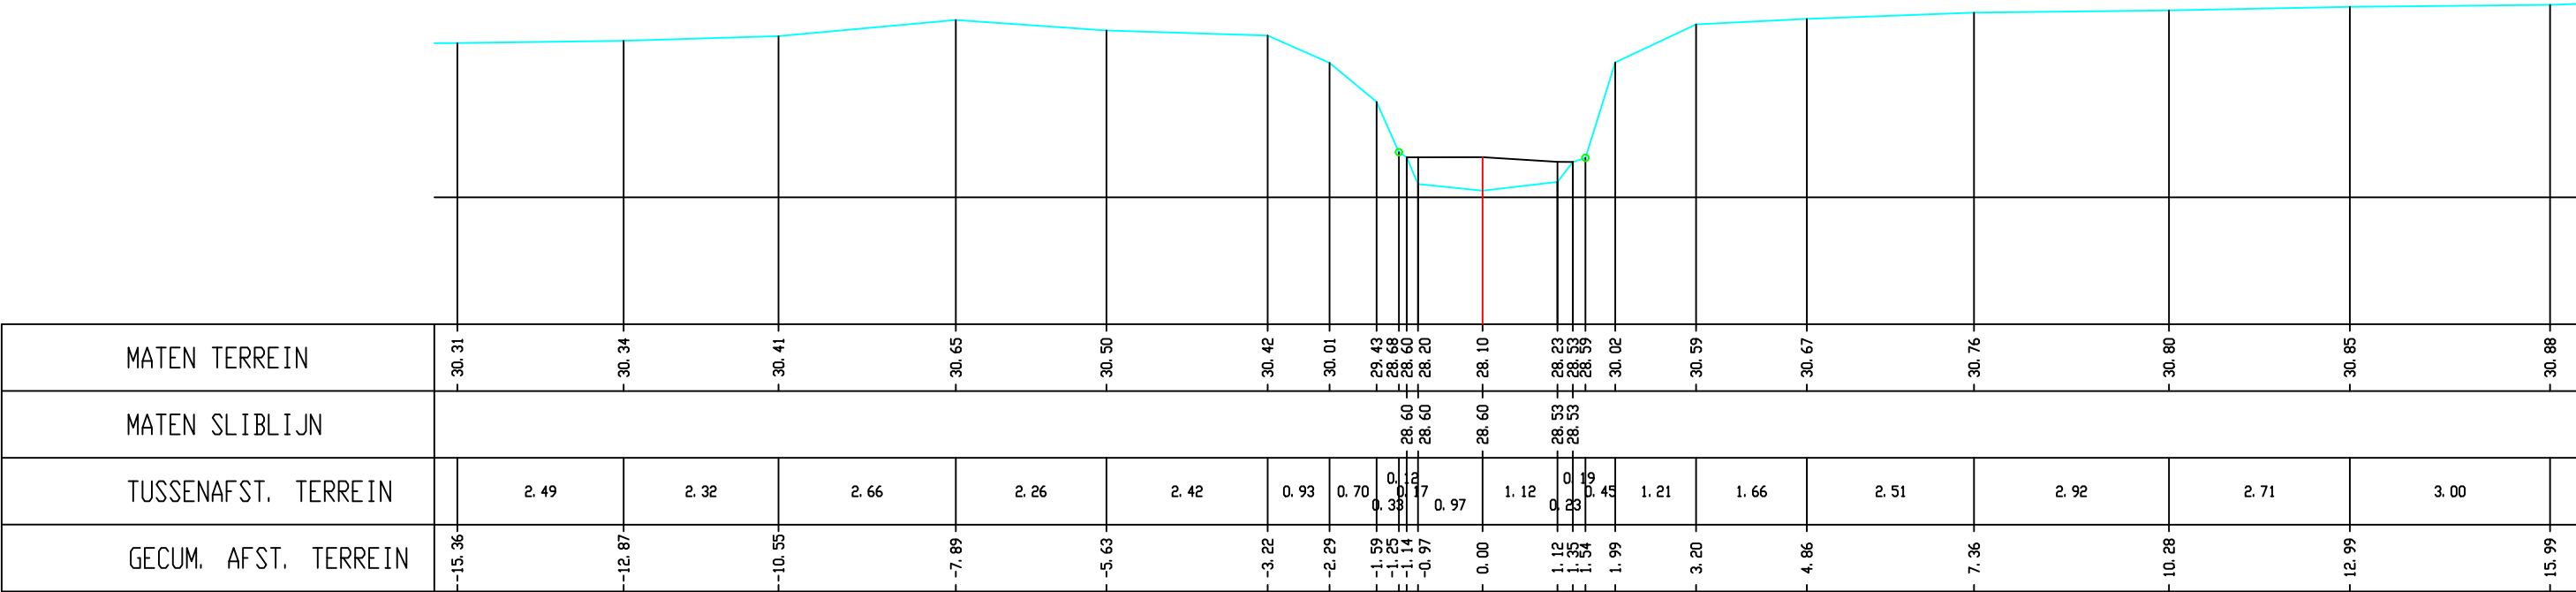

Gemeente Bekkevoort

B3014

Begijnbeek

VHAG: 7163

Locatie atlaspunt (LB72): X-coördinaat: 194672,5768 Y-coördinaat: 182559,4644

DWARSPROFIELPLAN

Atlaspunt - 213
Datum opmeting: 2000-03-27
Schaal: 1/100

