
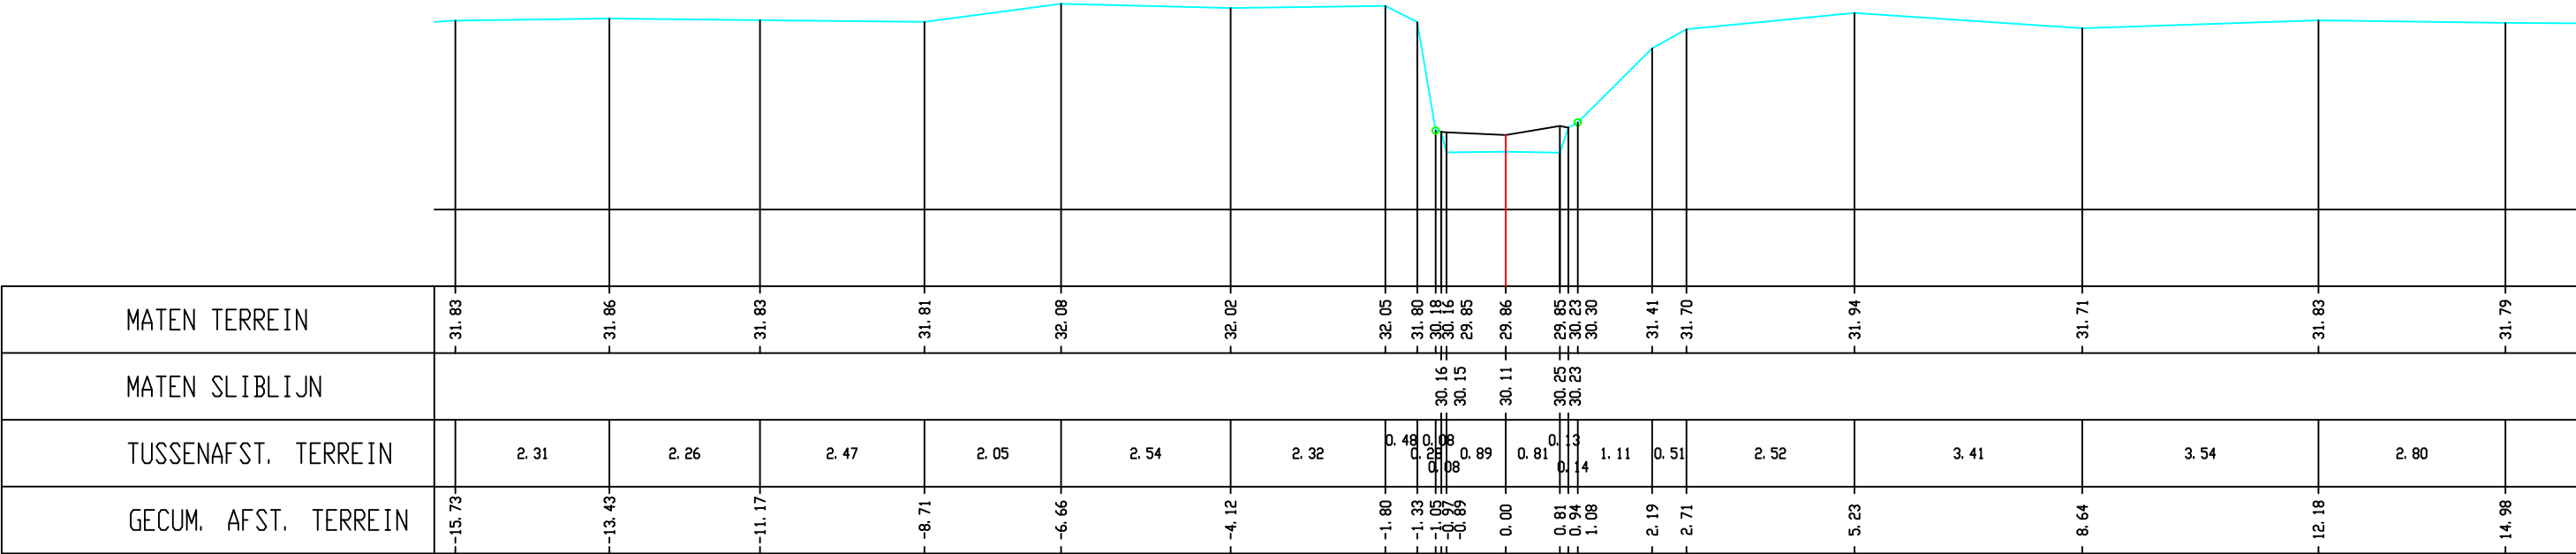


Legende

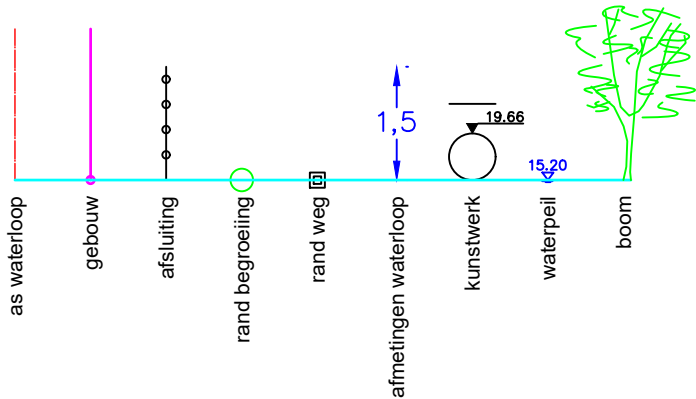

Gemeente Bekkevoort

B3014 **Begijnbeek**

VHAG: 7163

Locatie atlaspunt (LB72): X-coördinaat: 194356,7007 Y-coördinaat: 182001,859

DWARSPROFIELPLAN

Atlaspunt - 231
Datum opmeting: 2000-03-27
Schaal: 1/100

