


Legende

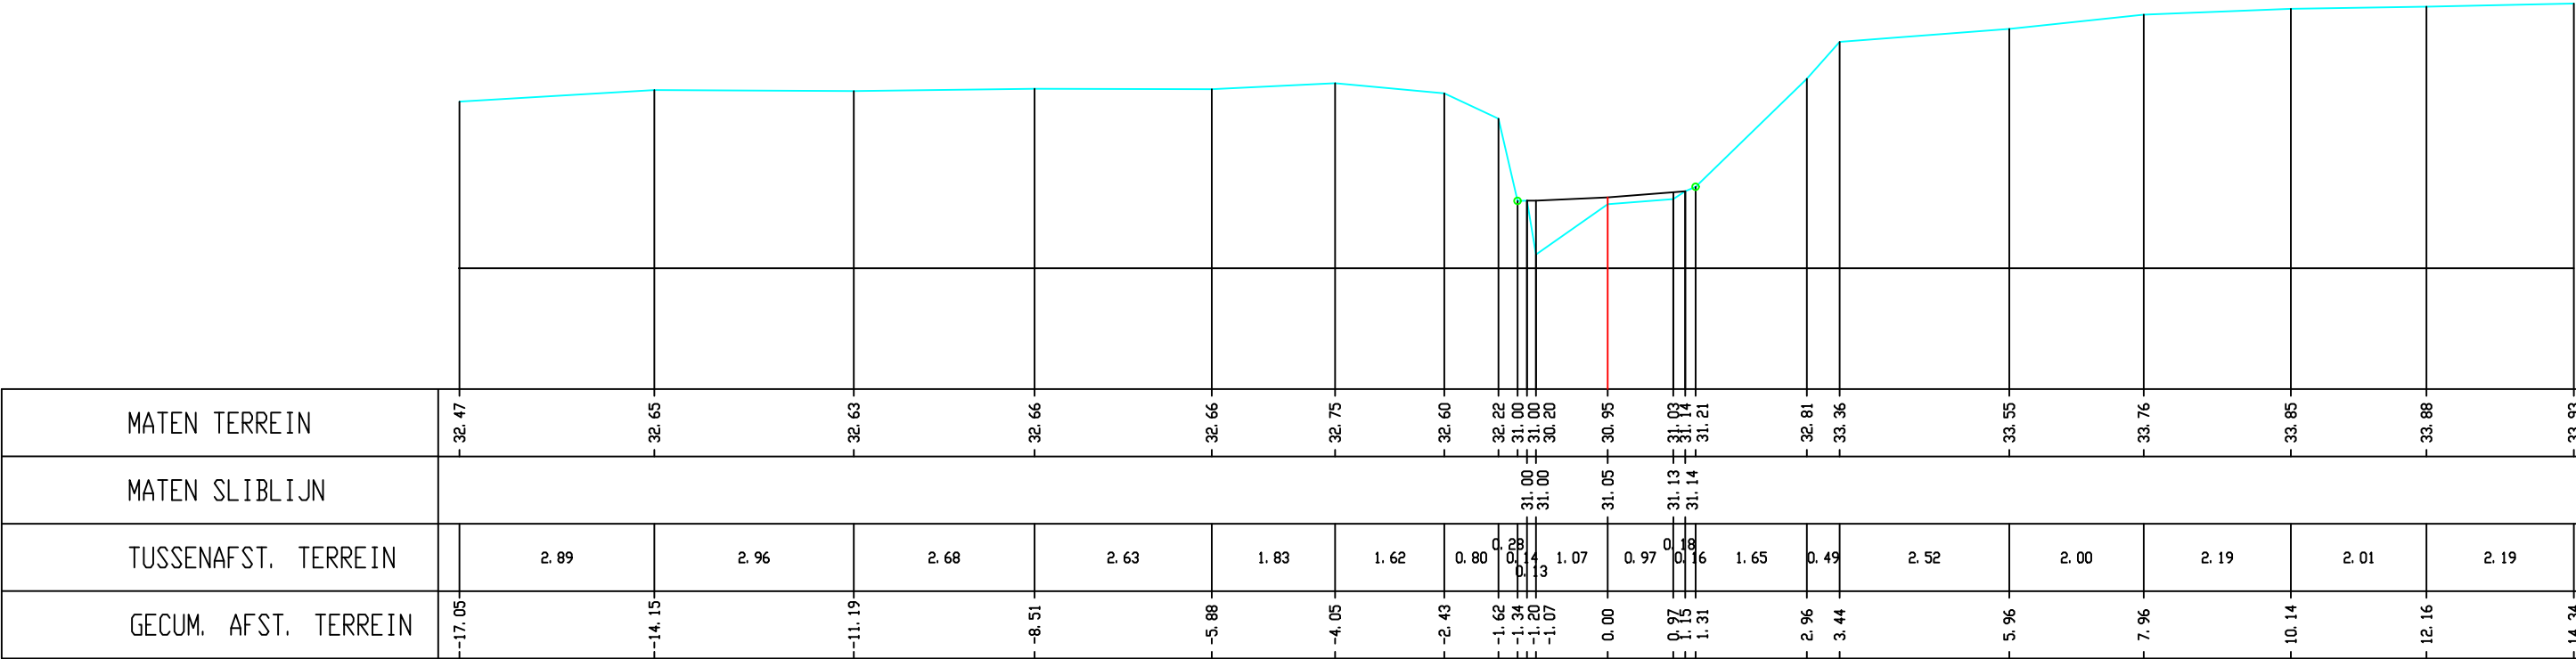

Gemeente Bekkevoort

B3014

Begijnebeek

VHAG: 7163

Locatie atlaspunt (LB72): X-coördinaat: 194266,9401 Y-coördinaat: 181765,8506

DWARSPROFIELPLAN

Atlaspunt - 238
Datum opmeting: 2000-03-27
Schaal: 1/100

