


Legende



Kunstwerk 7163-341

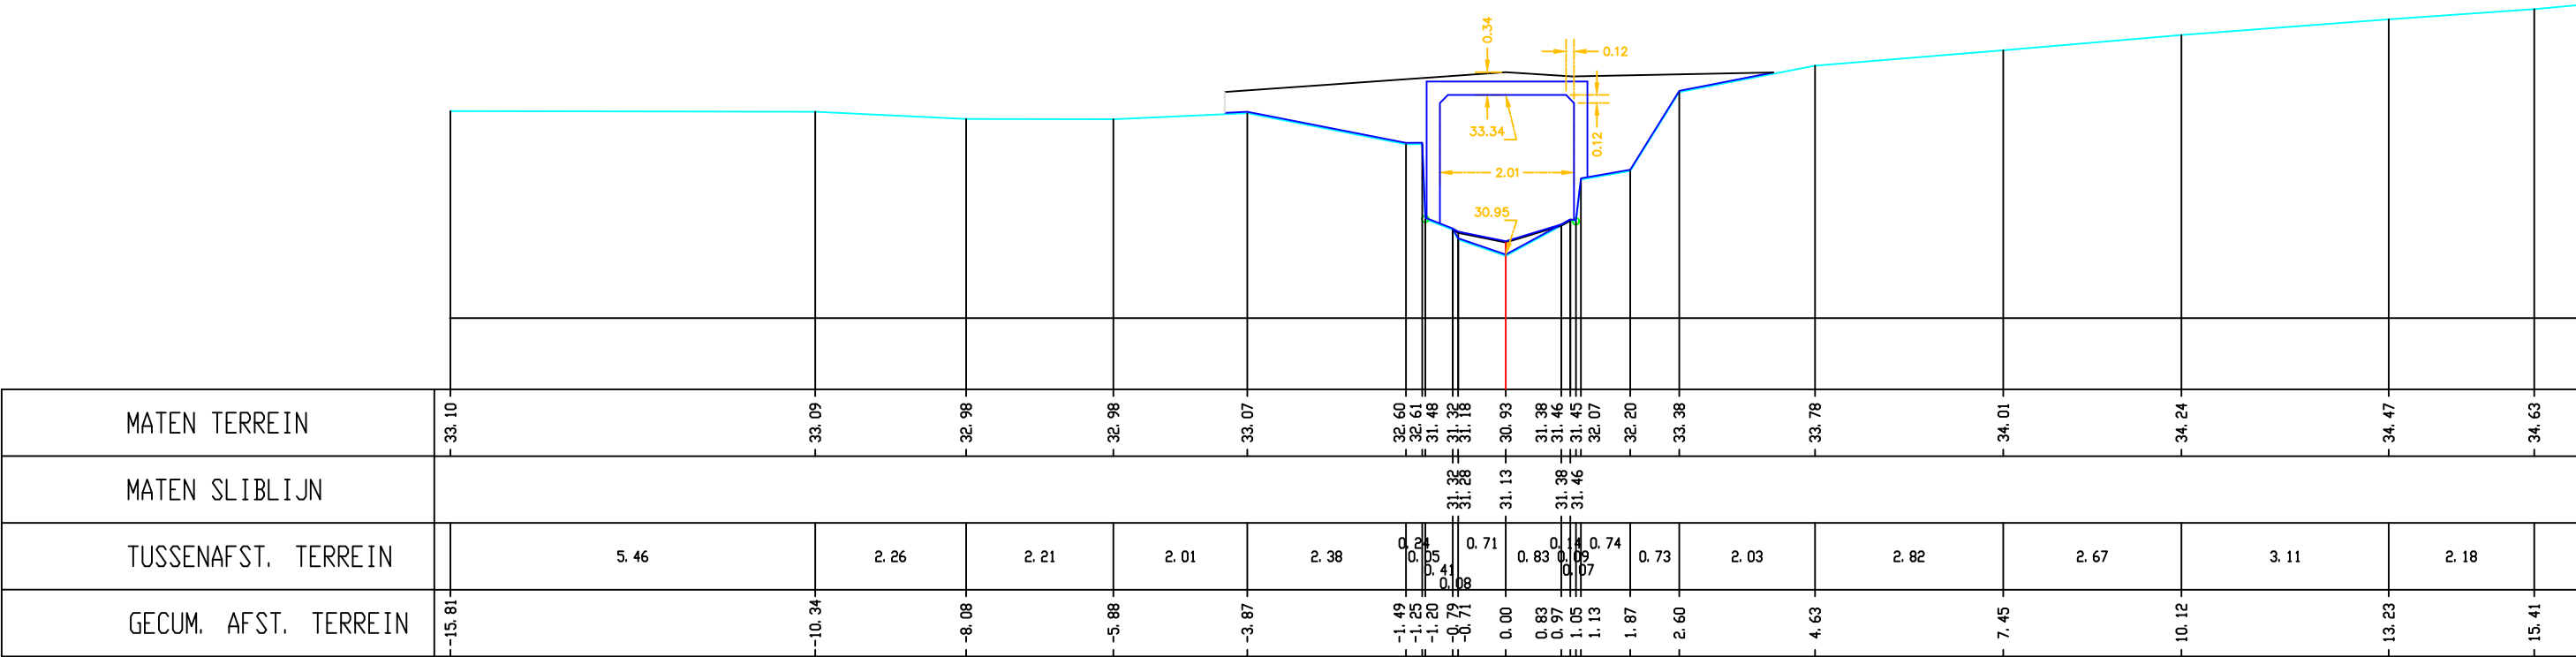

Gemeente Bekkevoort

B3014

Begijnbeek

VHAG: 7163

Locatie atlaspunt (LB72): X-coördinaat: 194269,9417 Y-coördinaat: 181723,8855

DWARSPROFIELPLAN

Atlaspunt - 240

Datum opmeting: 2000-03-27

Schaal: 1/100



**VLAAMS-
BRABANT**