


Legende

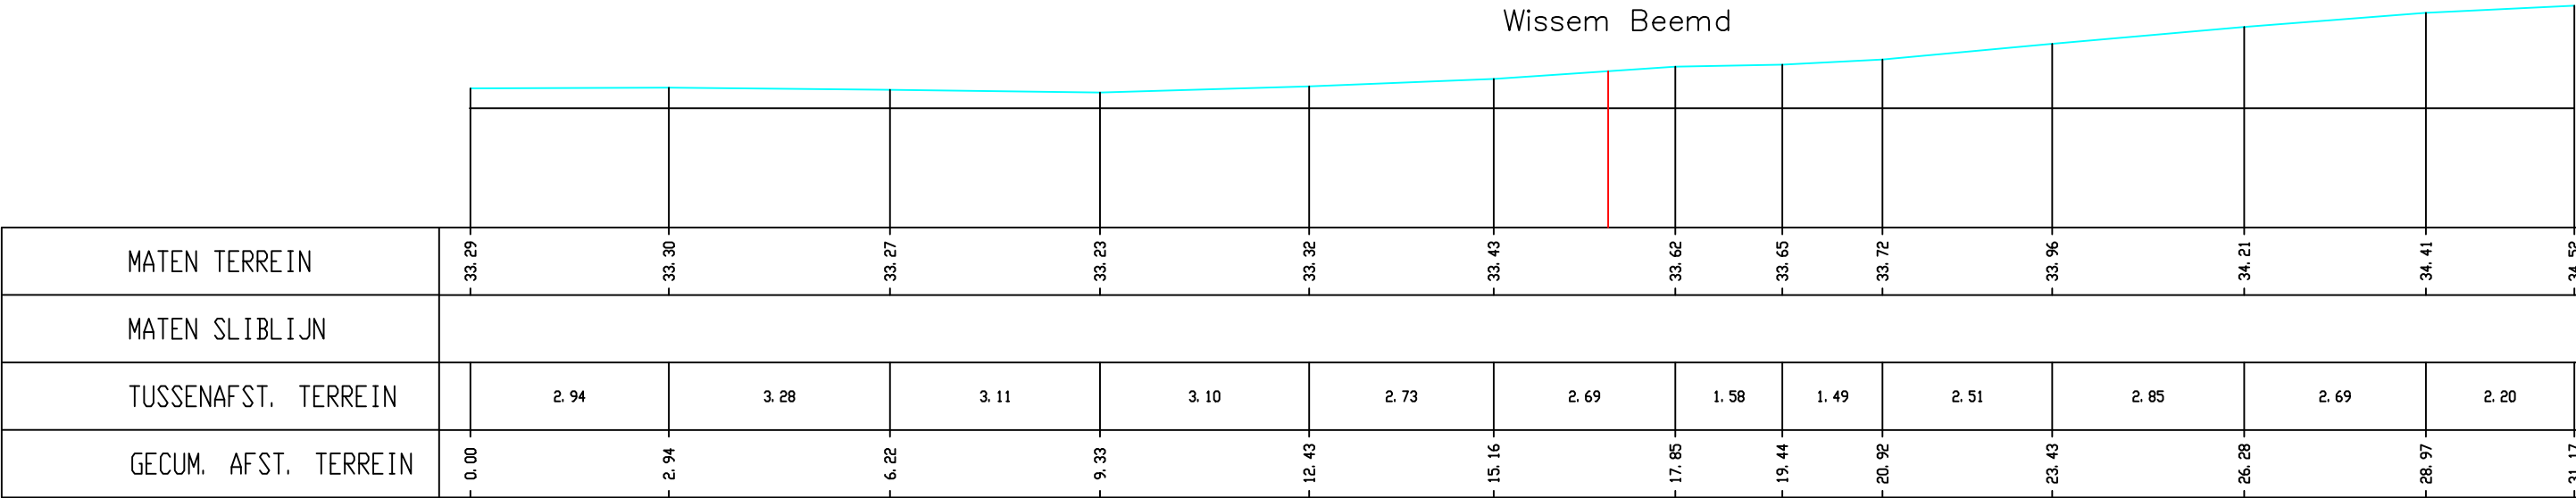

Gemeente Bekkevoort

B3014 **Begijnebeek**

VHAG: 7163

Locatie atlaspunt (LB72): X-coördinaat: 194271,6309 Y-coördinaat: 181719,2832

DWARSPROFIELPLAN

Atlaspunt - 241
Datum opmeting: 2000-03-27
Schaal: 1/100

