
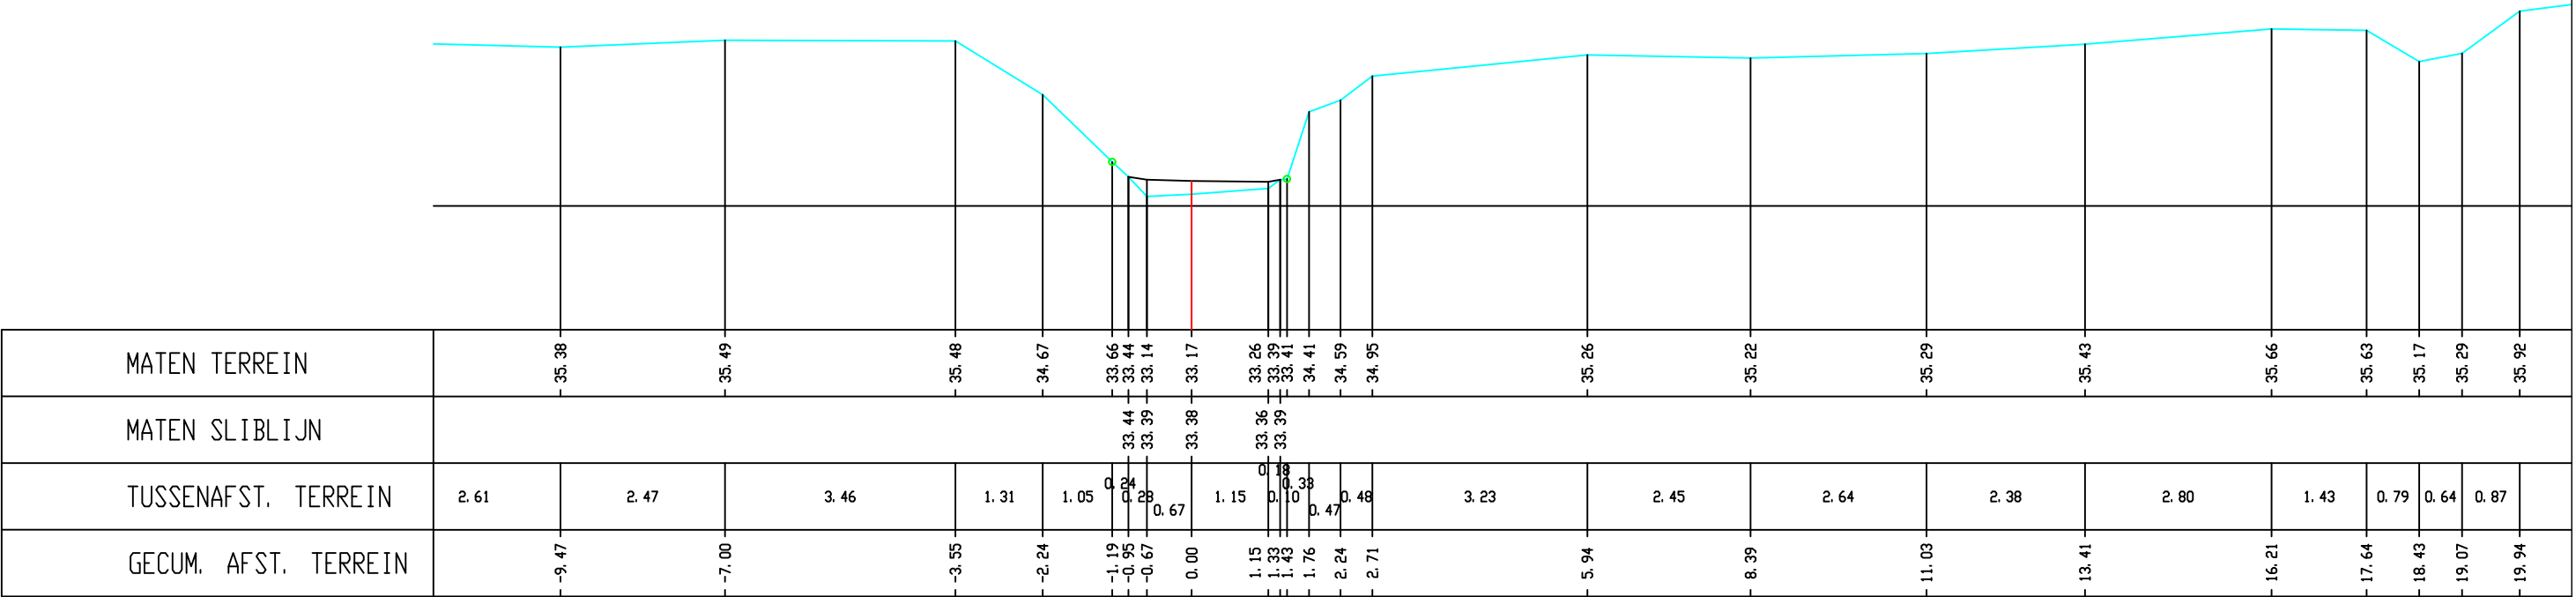


Legende

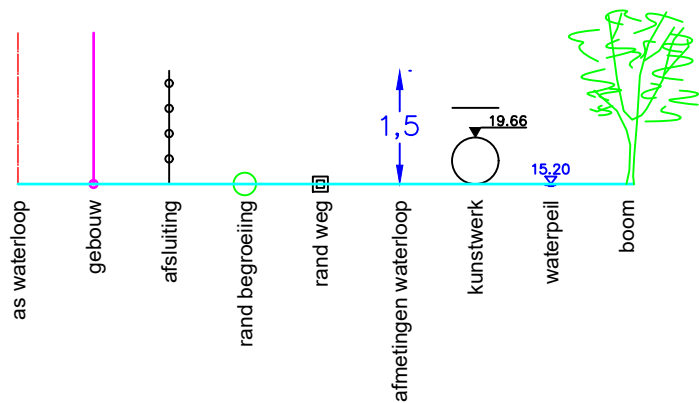

Gemeente Bekkevoort

B3014 **Begijnebeek**

VHAG: 7163

Locatie atlaspunt (LB72): X-coördinaat: 194331,4551 Y-coördinaat: 180677,9845

DWARSPROFIELPLAN

Atlaspunt - 269
Datum opmeting: 2000-03-27
Schaal: 1/100

