
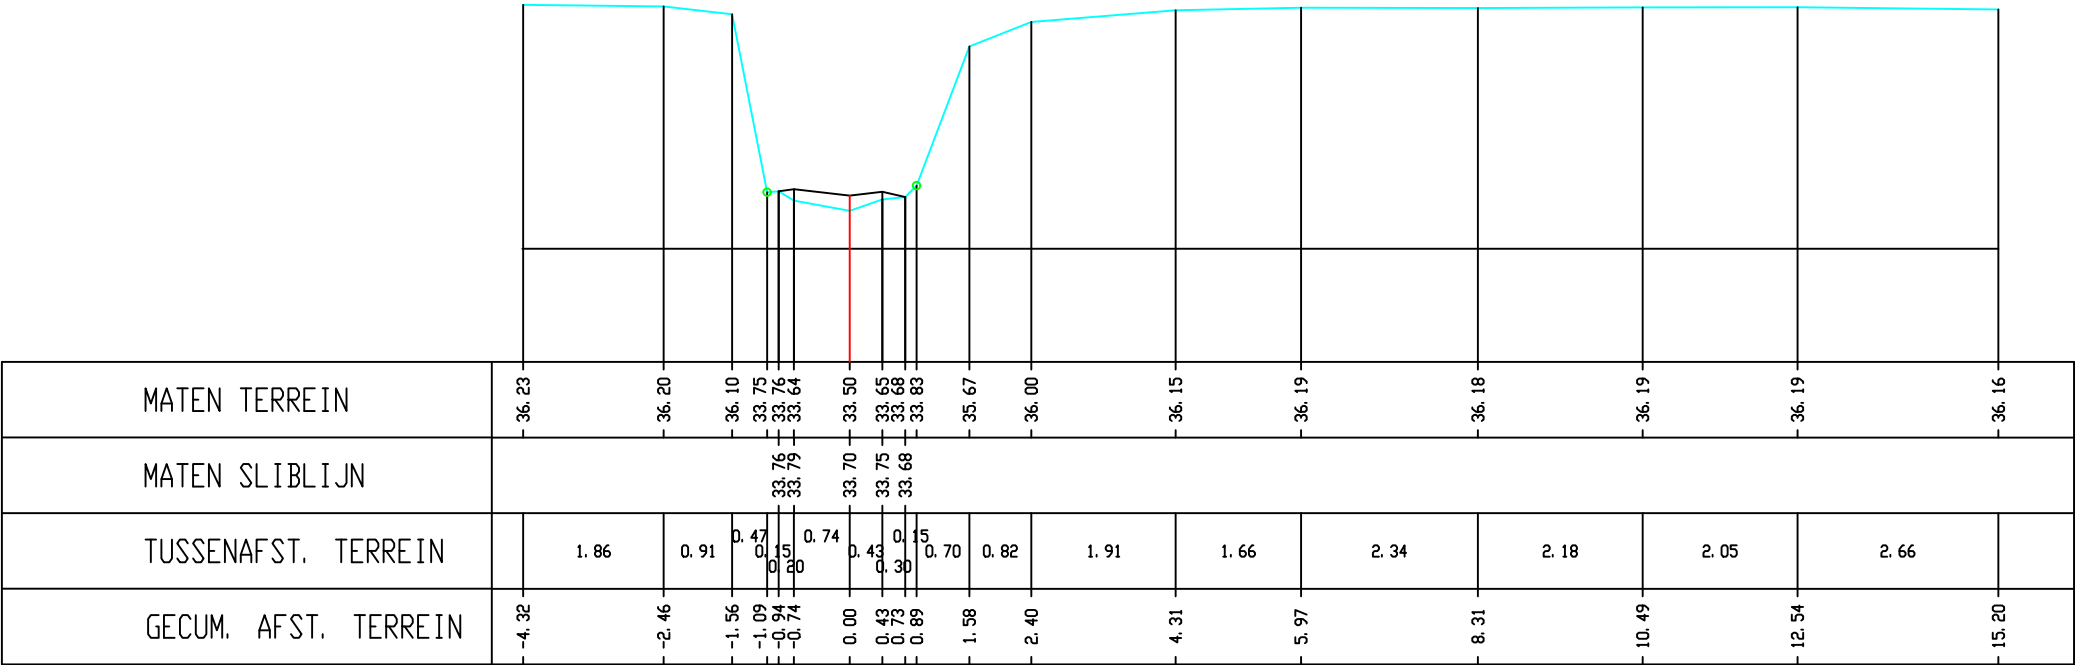


Legende

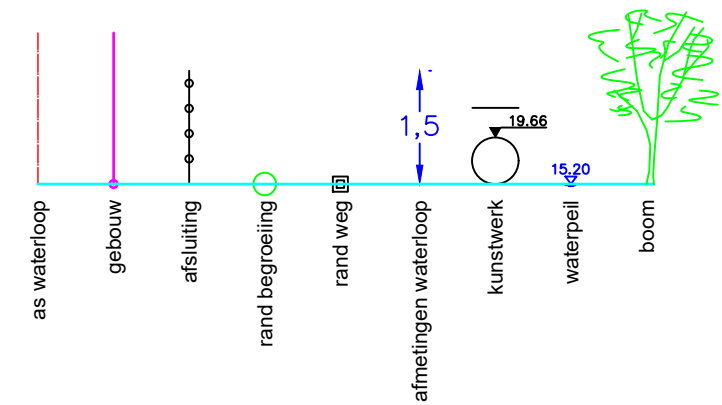

Gemeente Bekkevoort

B3014 **Begijnebeek**

VHAG: 7163

Locatie atlaspunt (LB72): X-coördinaat: 194102,8493 Y-coördinaat: 180380,3934

DWARSPROFIELPLAN

Atlaspunt - 278
Datum opmeting: 2000-03-27
Schaal: 1/100

