
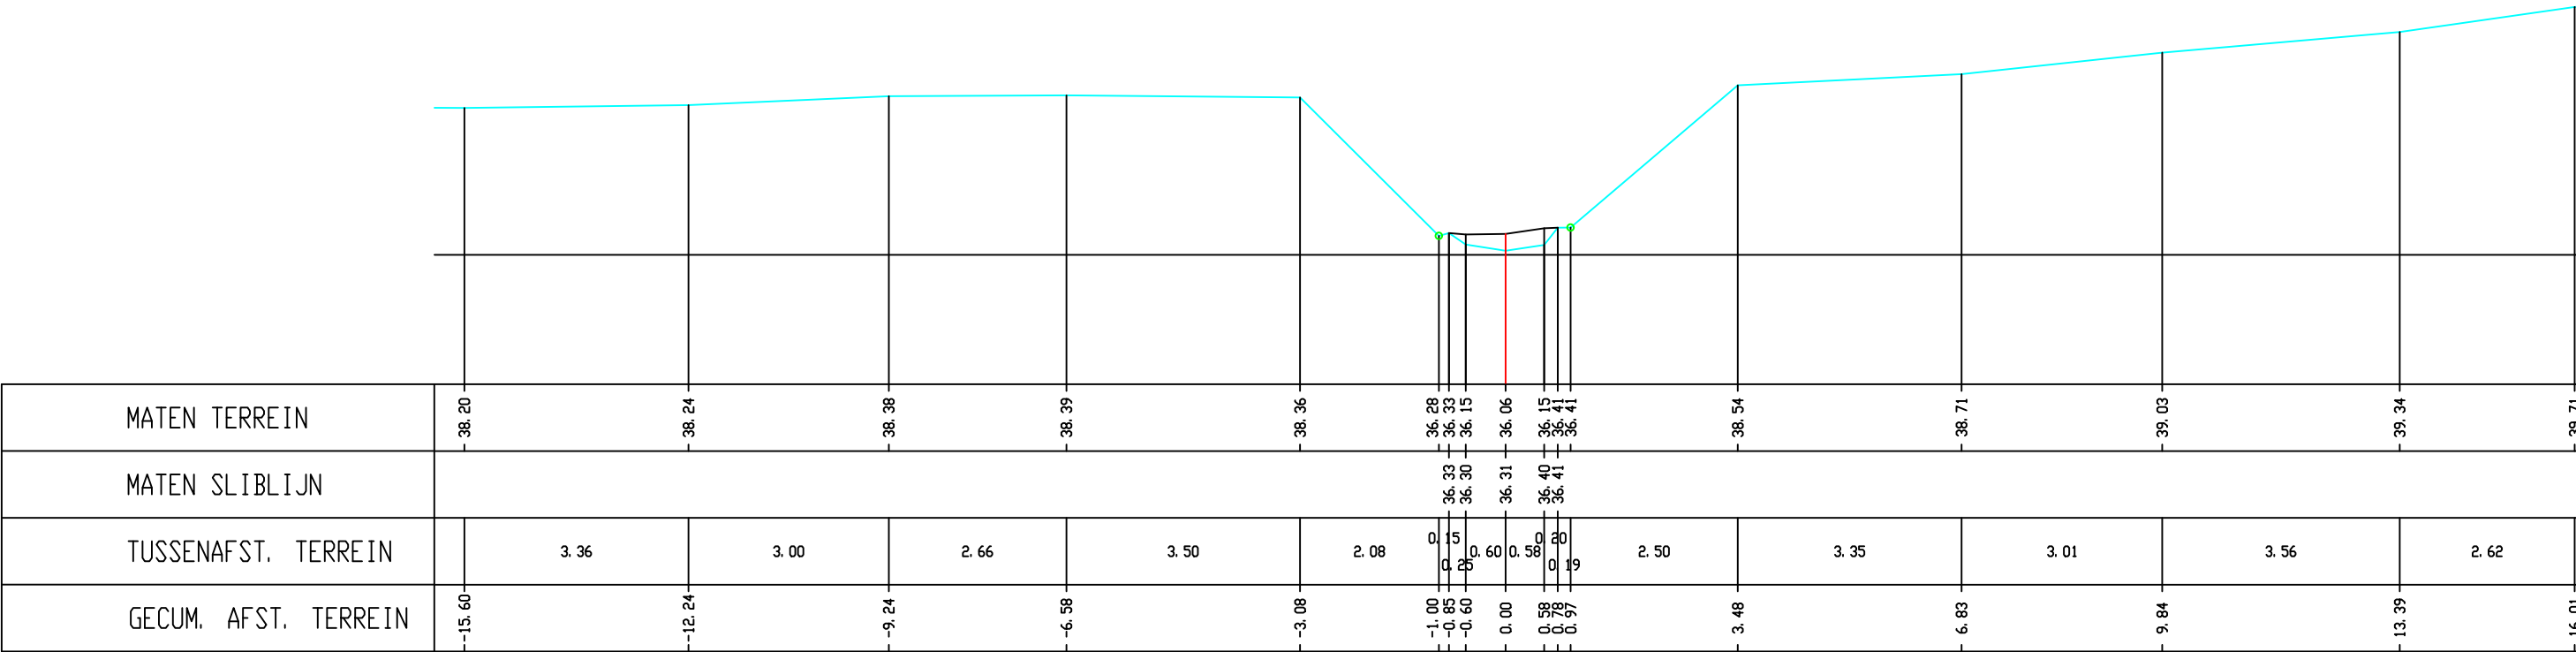


Legende

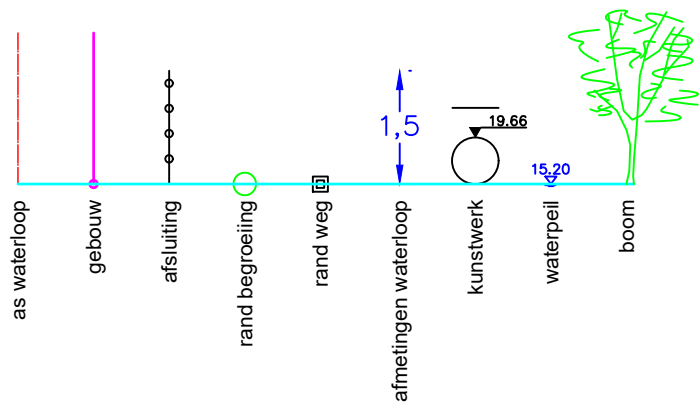

Gemeente Bekkevoort

B3014 **Begijnbeek**

VHAG: 7163

Locatie atlaspunt (LB72): X-coördinaat: 193688,8493 Y-coördinaat: 179749,7016

DWARSPROFIELPLAN

Atlaspunt - 299
Datum opmeting: 2000-03-27
Schaal: 1/100

