


Legende



Zellikse baan

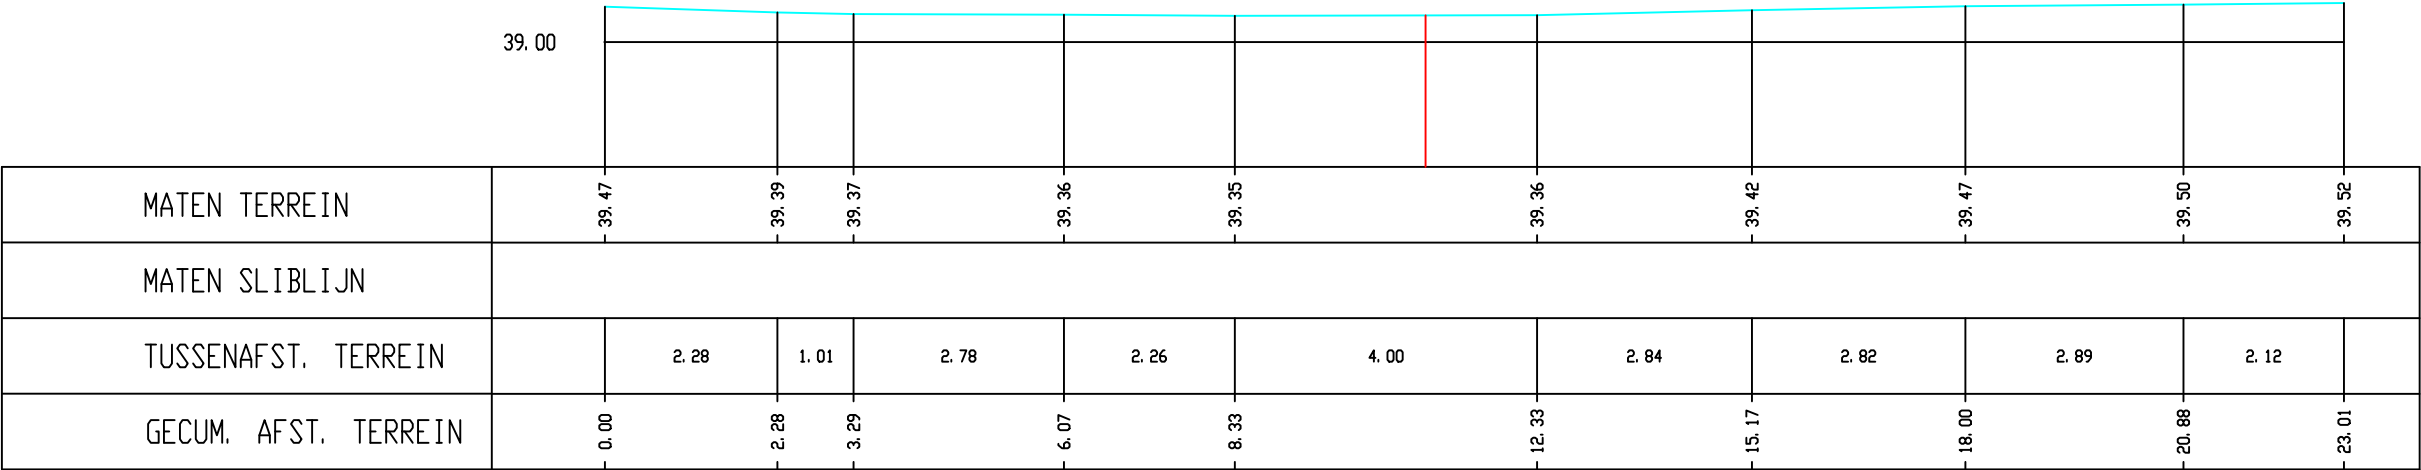

Gemeente Bekkevoort

B3014 **Begijnebeek**

VHAG: 7163

Locatie atlaspunt (LB72): X-coördinaat: 193498,4313 Y-coördinaat: 179577,5595

DWARSPROFIELPLAN

Atlaspunt - 307
Datum opmeting: 2000-03-27
Schaal: 1/100

