


Legende

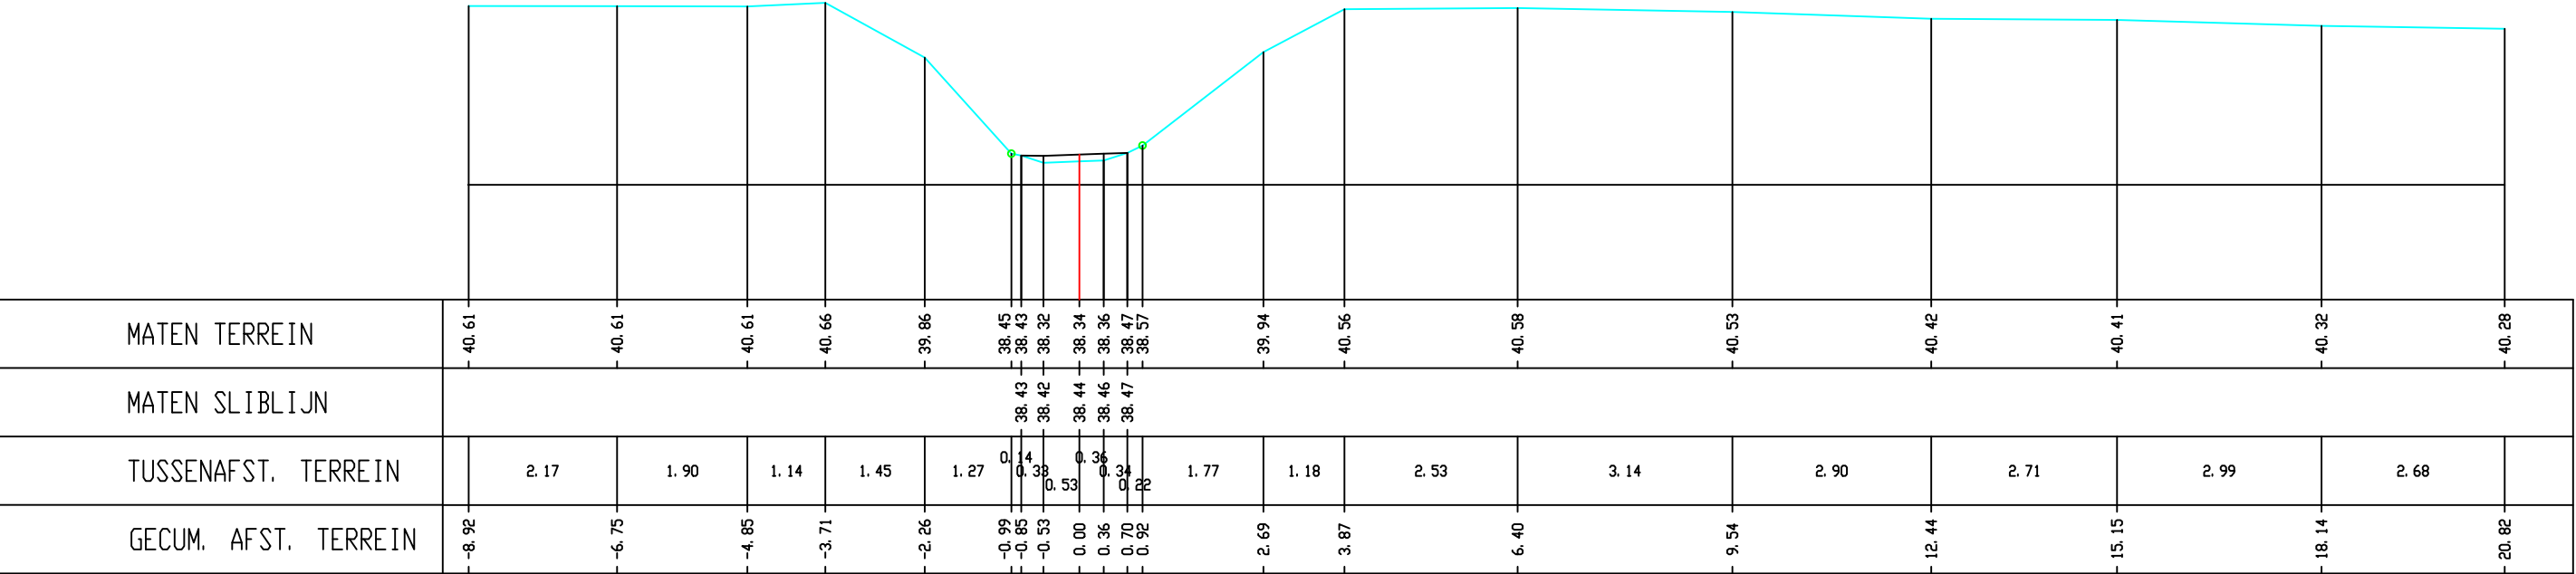

Gemeente Bekkevoort_Kortenaken

B3014 **Begijnebeek**

VHAG: 7163

Locatie atlaspunt (LB72): X-coördinaat: 193375,7584 Y-coördinaat: 179166,0445

DWARSPROFIELPLAN

Atlaspunt - 317
Datum opmeting: 2000-03-27
Schaal: 1/100

