


Legende

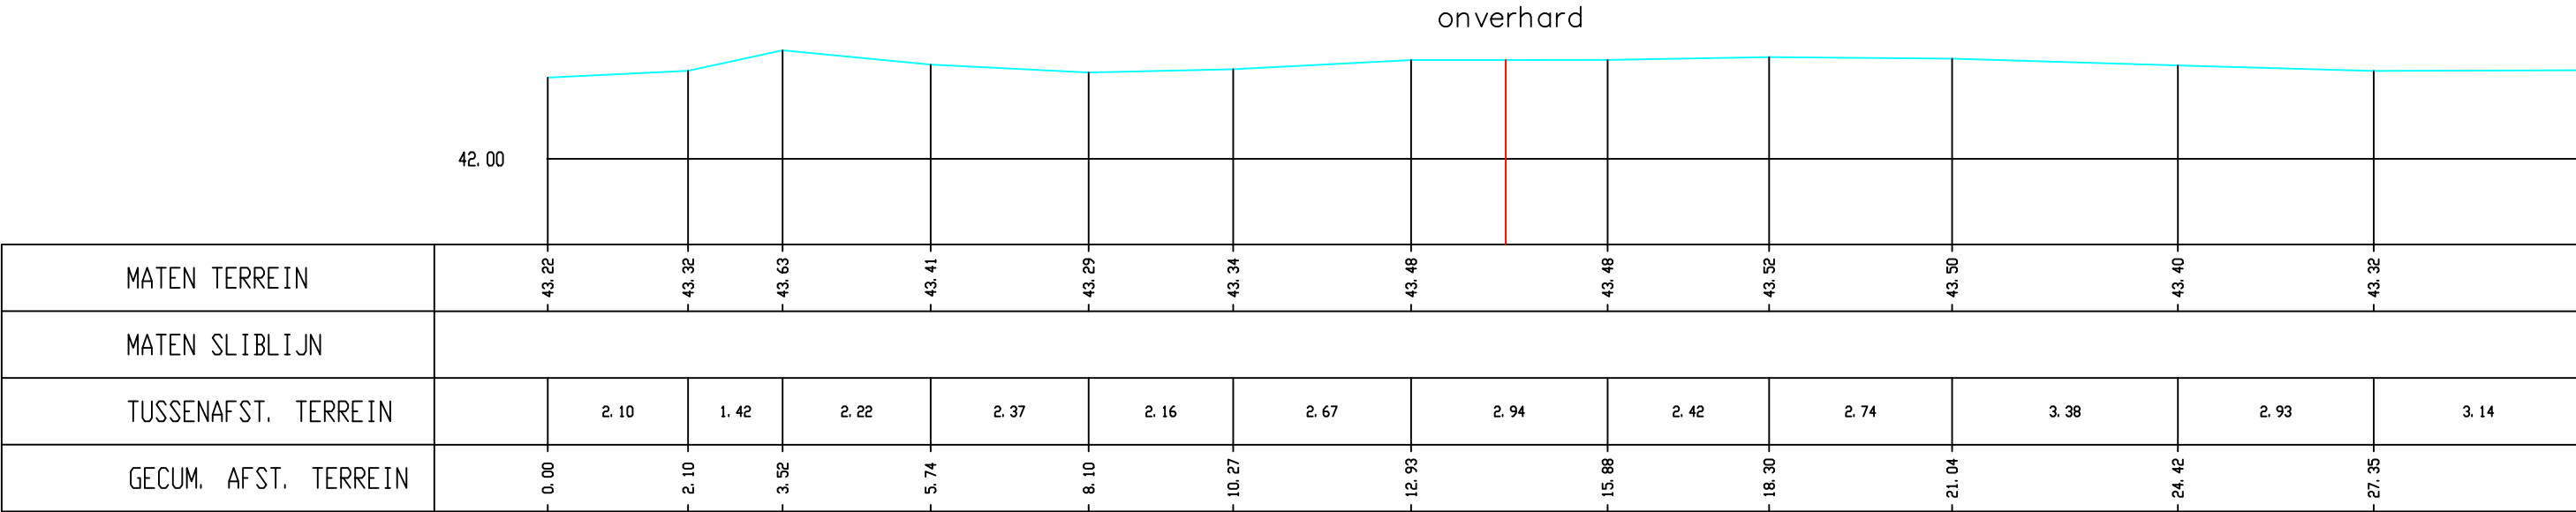

Gemeente Bekkevoort

B3014 **Begijnebeek**

VHAG: 7163

Locatie atlaspunt (LB72): X-coördinaat: 192672,4823 Y-coördinaat: 178464,2966

DWARSPROFIELPLAN

Atlaspunt - 345
Datum opmeting: 2000-03-27
Schaal: 1/100

