


Legende



Kunstwerk 7163-431

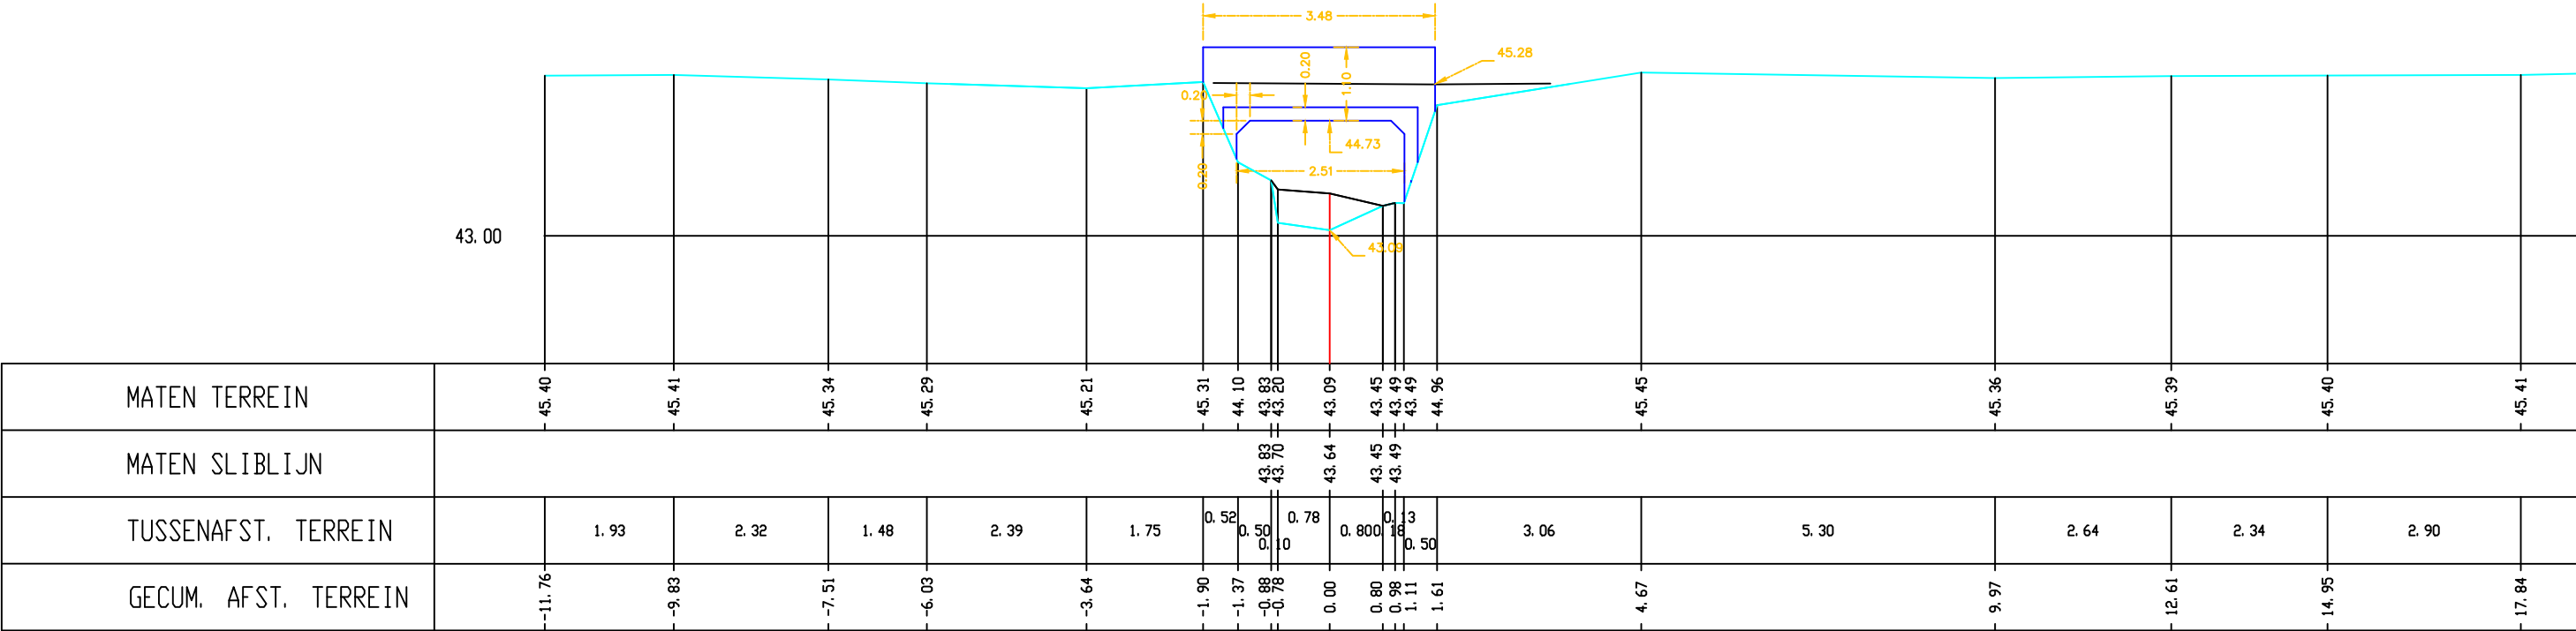

Gemeente Bekkevoort

B3014

Begijnebeek

VHAG: 7163

Locatie atlaspunt (LB72): X-coördinaat: 192091,5301 Y-coördinaat: 177976,8296

DWARSPROFIELPLAN

Atlaspunt - 367
Datum opmeting: 2000-03-27
Schaal: 1/100

