


Legende

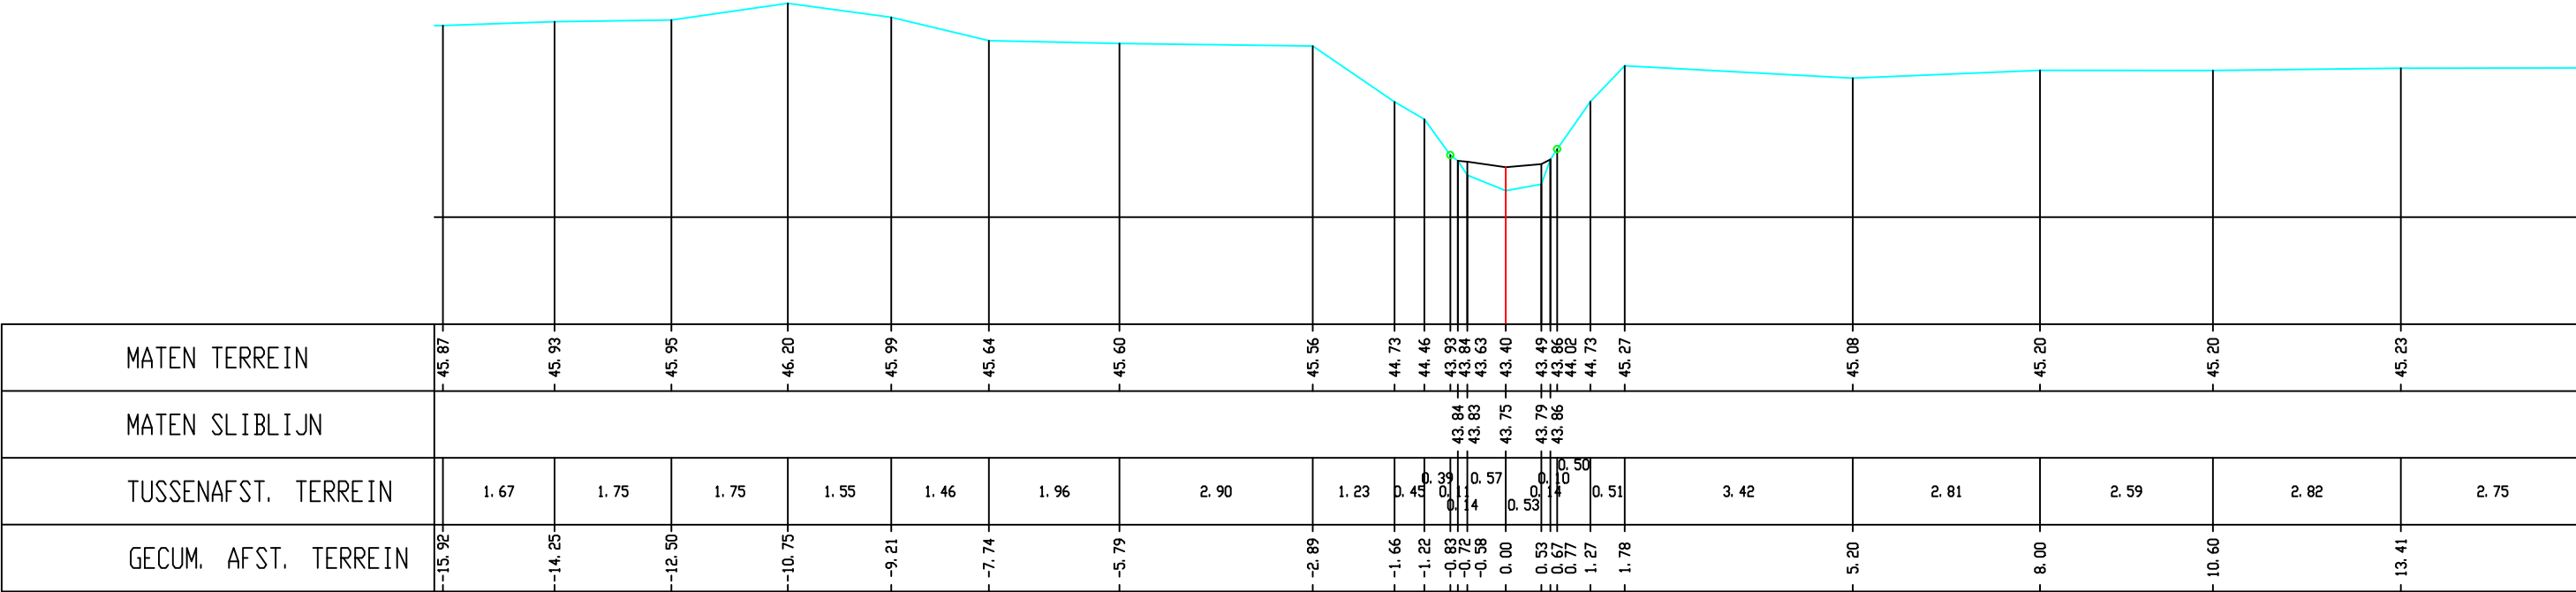

Gemeente Bekkevoort

B3014 **Begijnebeek**

VHAG: 7163

Locatie atlaspunt (LB72): X-coördinaat: 192062,6951 Y-coördinaat: 177964,4285

DWARSPROFIELPLAN

Atlaspunt - 368
Datum opmeting: 2000-03-27
Schaal: 1/100

