


Legende

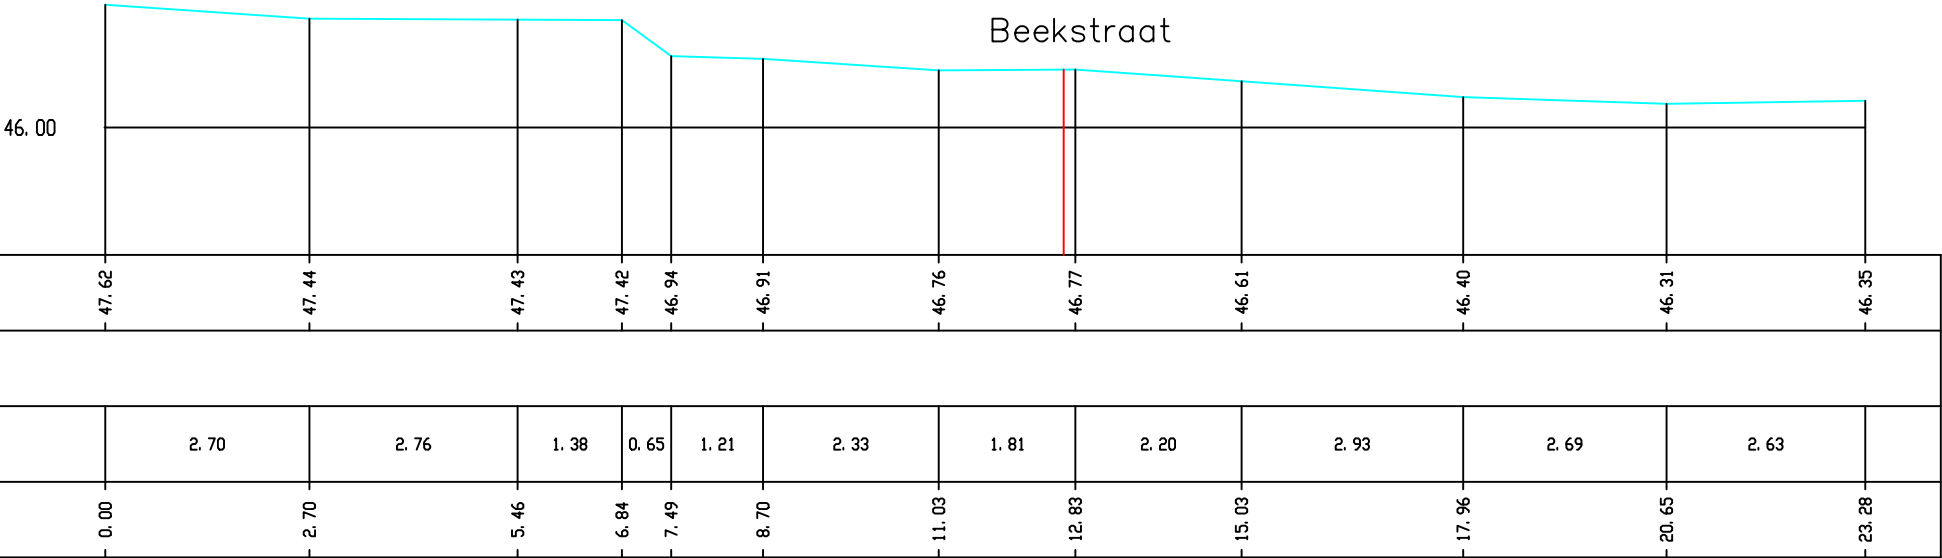

Gemeente Bekkevoort

B3014 **Begijnebeek**

VHAG: 7163

Locatie atlaspunt (LB72): X-coördinaat: 191727,3857 Y-coördinaat: 177779,7969

DWARSPROFIELPLAN

Atlaspunt - 380
Datum opmeting: 2000-03-27
Schaal: 1/100

