


Legende



Beekstraat

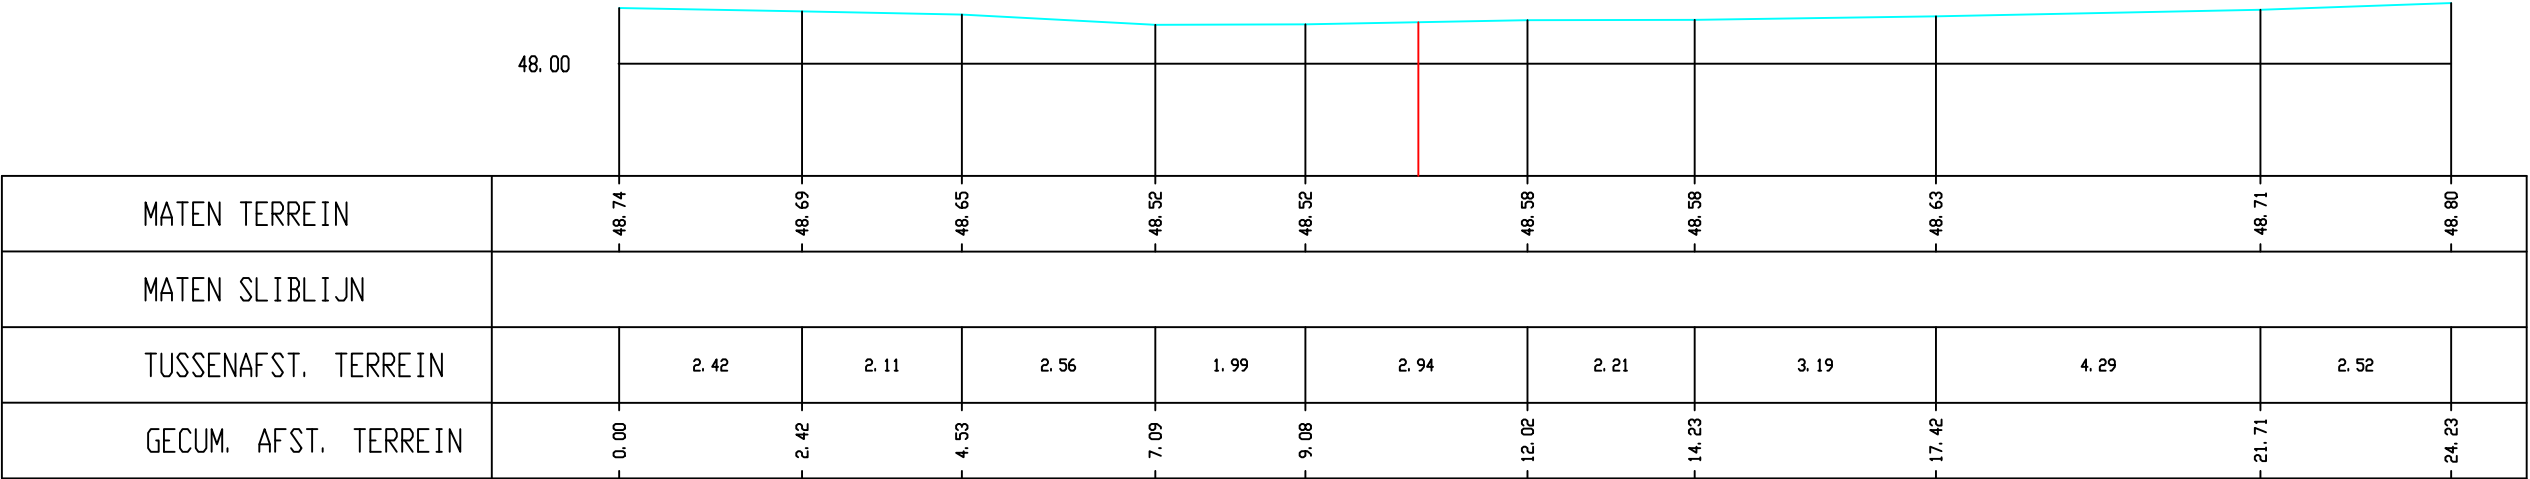

Gemeente Bekkevoort

B3014 **Begijnebeek**

VHAG: 7163

Locatie atlaspunt (LB72): X-coördinaat: 191541,8114 Y-coördinaat: 177301,593

DWARSPROFIELPLAN

Atlaspunt - 402
Datum opmeting: 2000-03-27
Schaal: 1/100

