


Legende

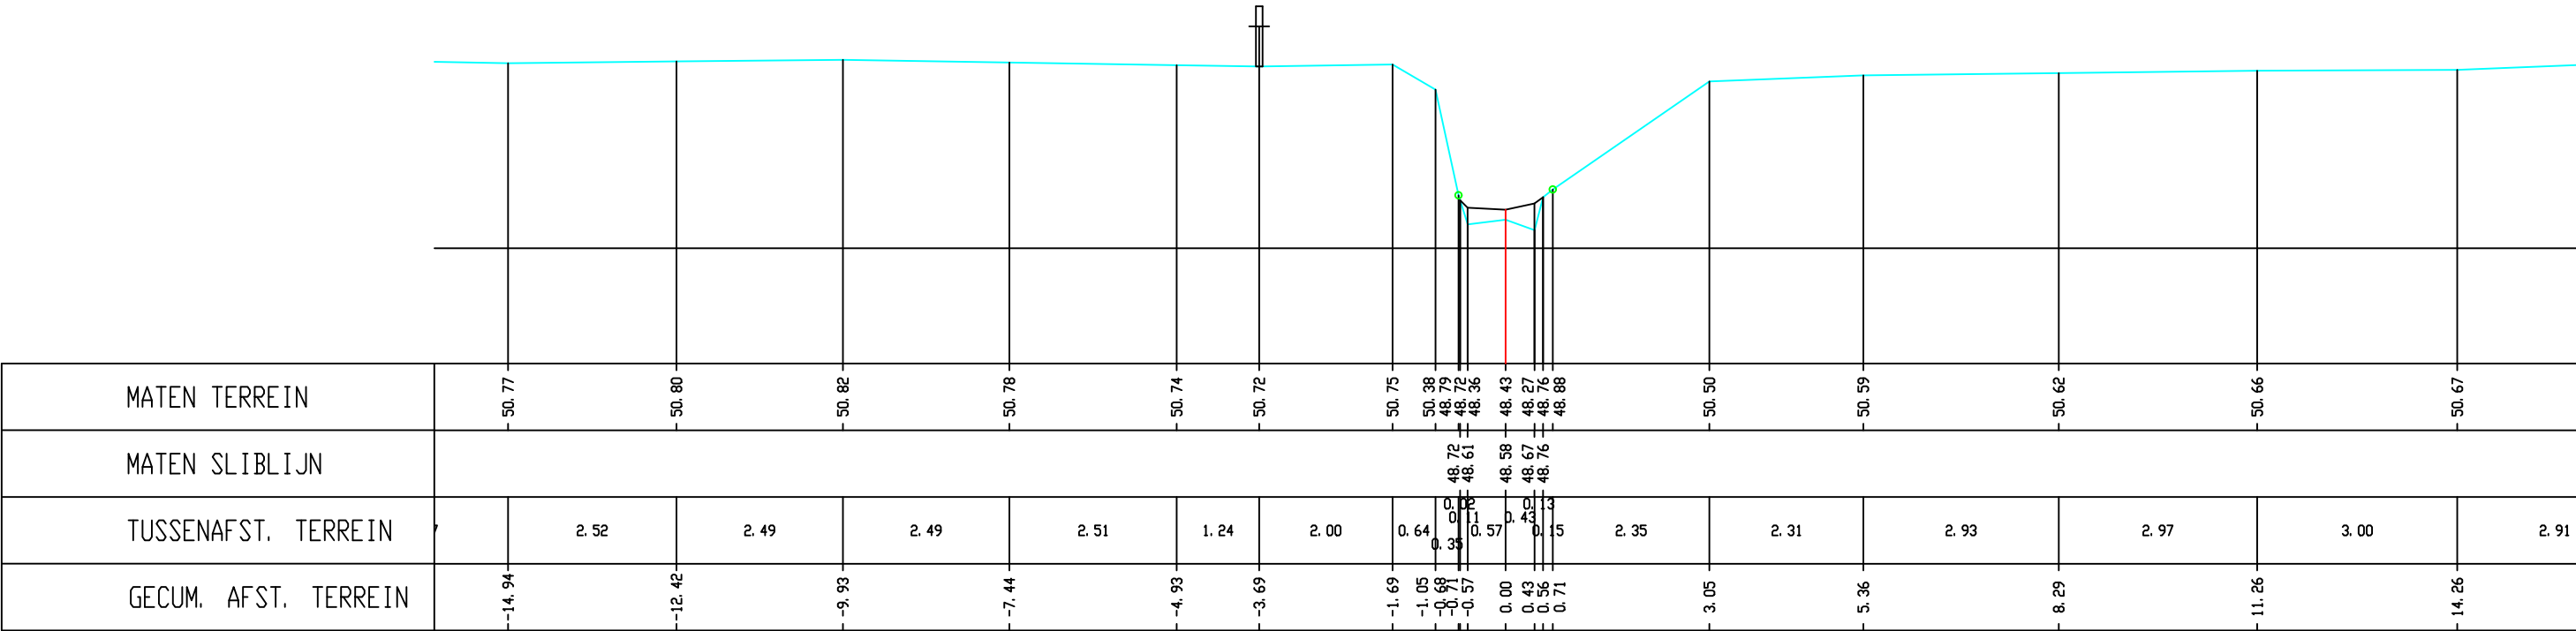

Gemeente Bekkevoort

B3014 **Begijnebeek**

VHAG: 7163

Locatie atlaspunt (LB72): X-coördinaat: 191462,019 Y-coördinaat: 177038,717

DWARSPROFIELPLAN

Atlaspunt - 409
Datum opmeting: 2000-03-27
Schaal: 1/100

