Legende

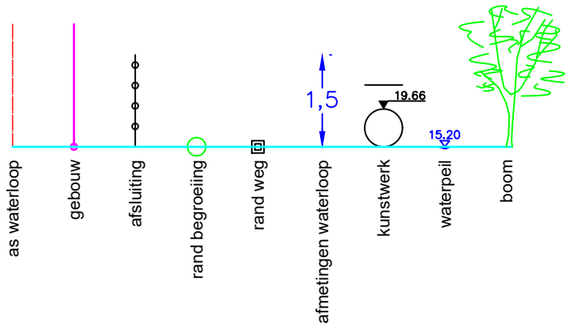

onverhard

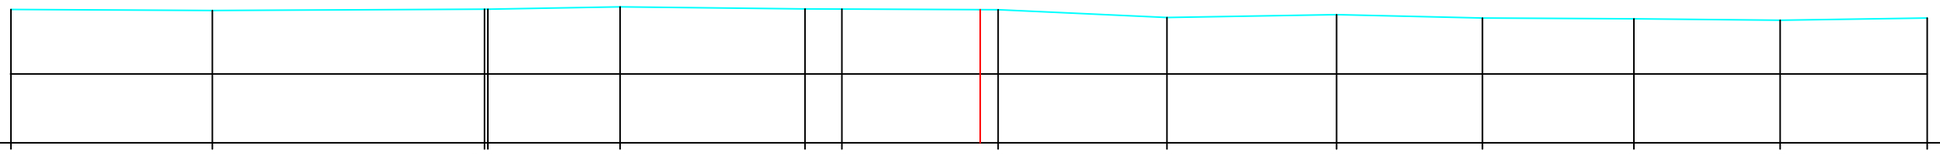

MATEN TERREIN	51.05	51.04	51.06 / 51.06	51.10	51.06	51.06	51.05	50.92	50.97	50.91	50.90	50.88	50.91	
MATEN SLIBLIJN														
TUSSENAFST. TERREIN	3.29	4.44	0.06	2.16	3.02	0.60	2.55	2.75	2.77	2.38	2.47	2.39	2.40	
GECUM. AFST. TERREIN	0.00	3.29	7.72 / 7.78	9.93	12.95	13.55	16.10	18.85	21.62	24.00	26.47	28.85	31.25	

Gemeente Bekkevoort

B3014 **Begijnebeek**

VHAG: 7163

Locatie atlaspunt (LB72): X-coördinaat: 191443,1231 Y-coördinaat: 177000,0922

DWARSPROFIELPLAN

Atlaspunt - 411

Datum opmeting: 2000-03-27

Schaal: 1/100

VLAAMS-BRABANT