


Legende

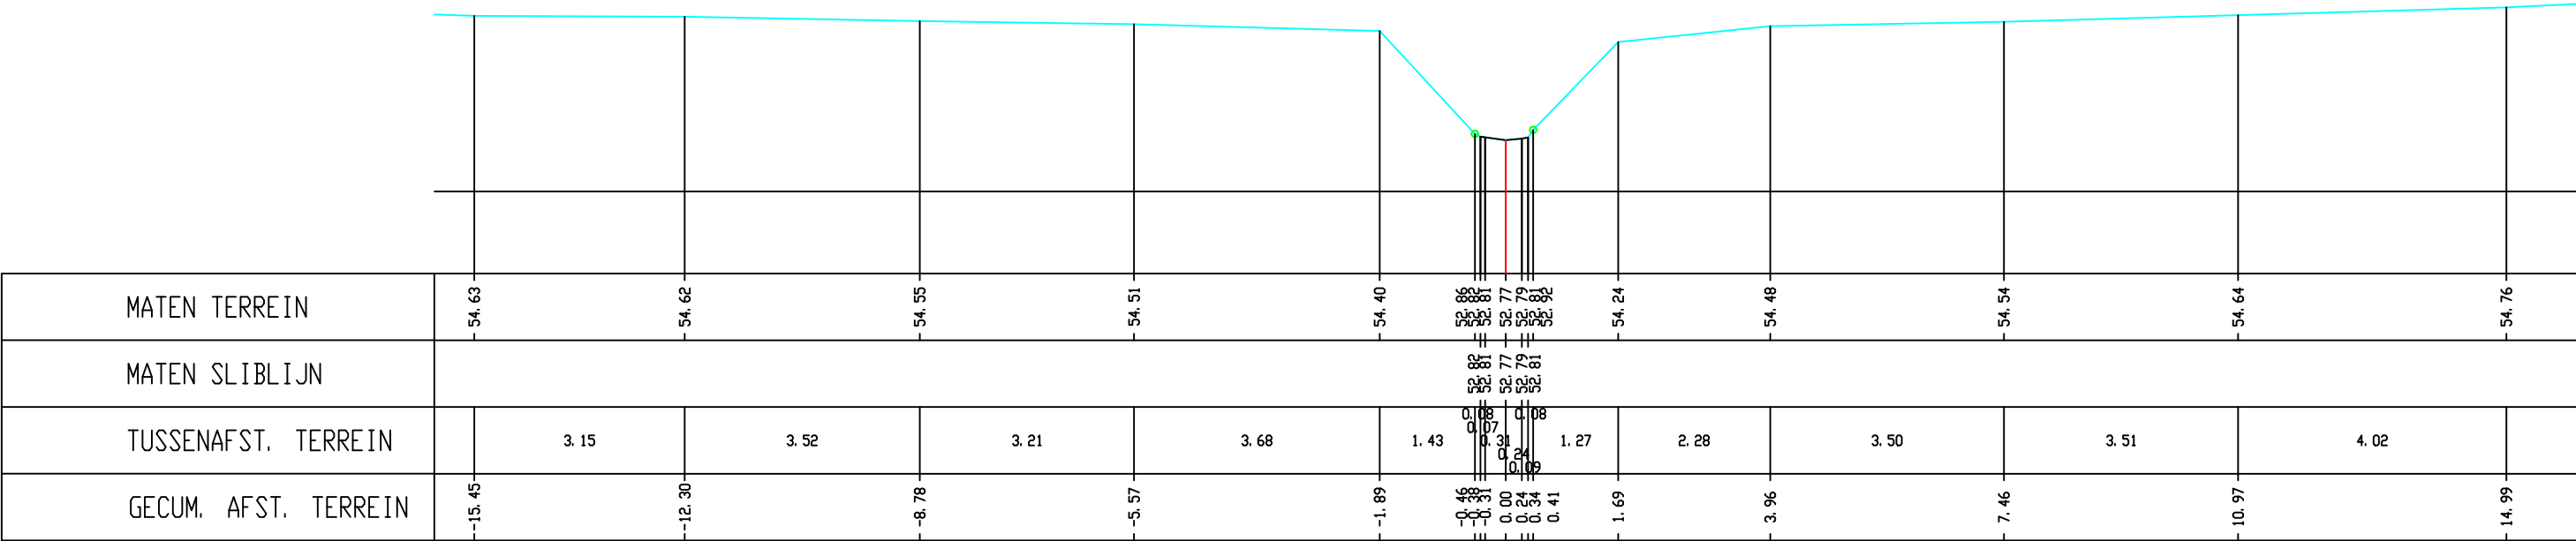

Gemeente Glabbeek_Bekkevoort

B3014

Begijnebeek

VHAG: 7163

Locatie atlaspunt (LB72): X-coördinaat: 191016,0602 Y-coördinaat: 176515,9817

DWARSPROFIELPLAN

Atlaspunt - 428
Datum opmeting: 2000-03-27
Schaal: 1/100

