



Legende

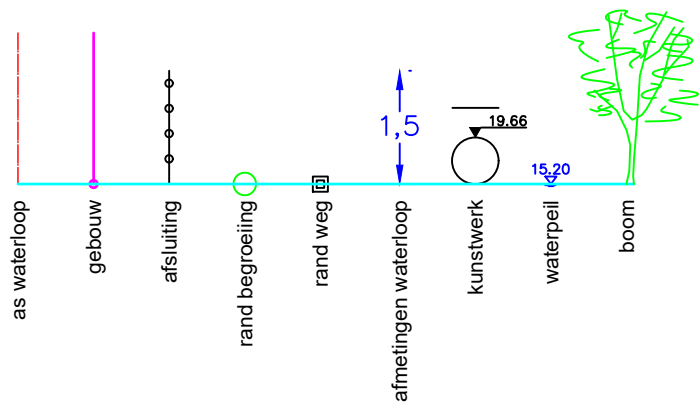

Kunstwerk 7163–531

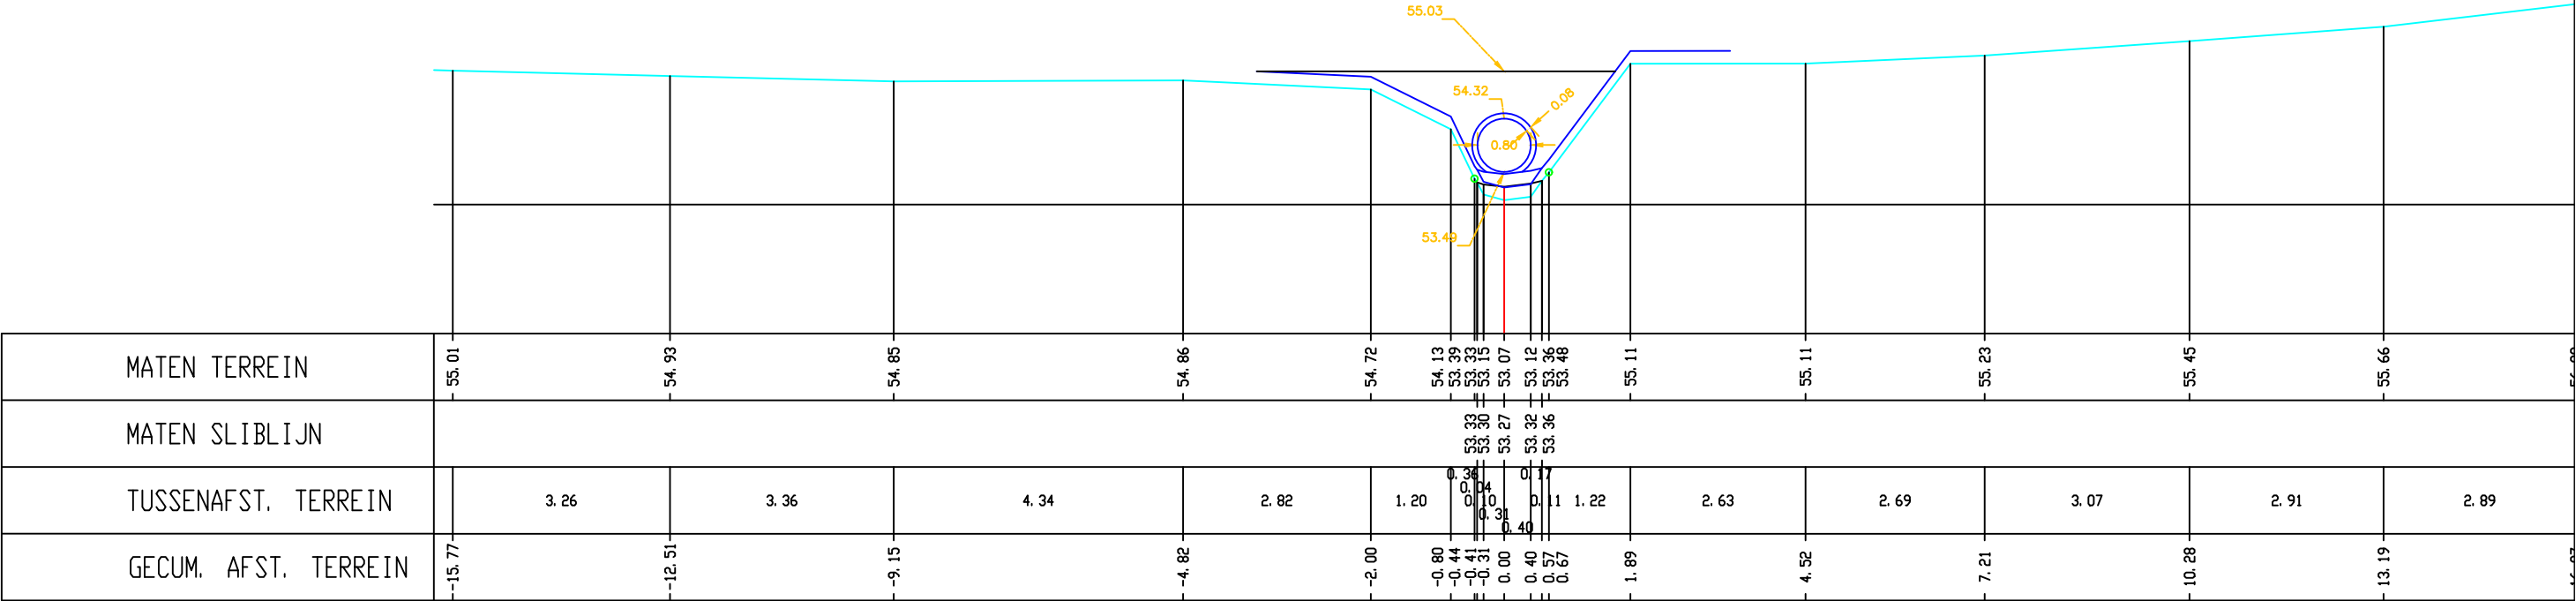

Gemeente Glabbeek_Bekkevoort

B3014 **Begijnbeek**

VHAG: 7163

Locatie atlaspunt (LB72): X-coördinaat: 190934,8293 Y-coördinaat: 176438,4823

DWARSPROFIELPLAN

Atlaspunt - 430
Datum opmeting: 2000-03-27
Schaal: 1/100

