


Legende

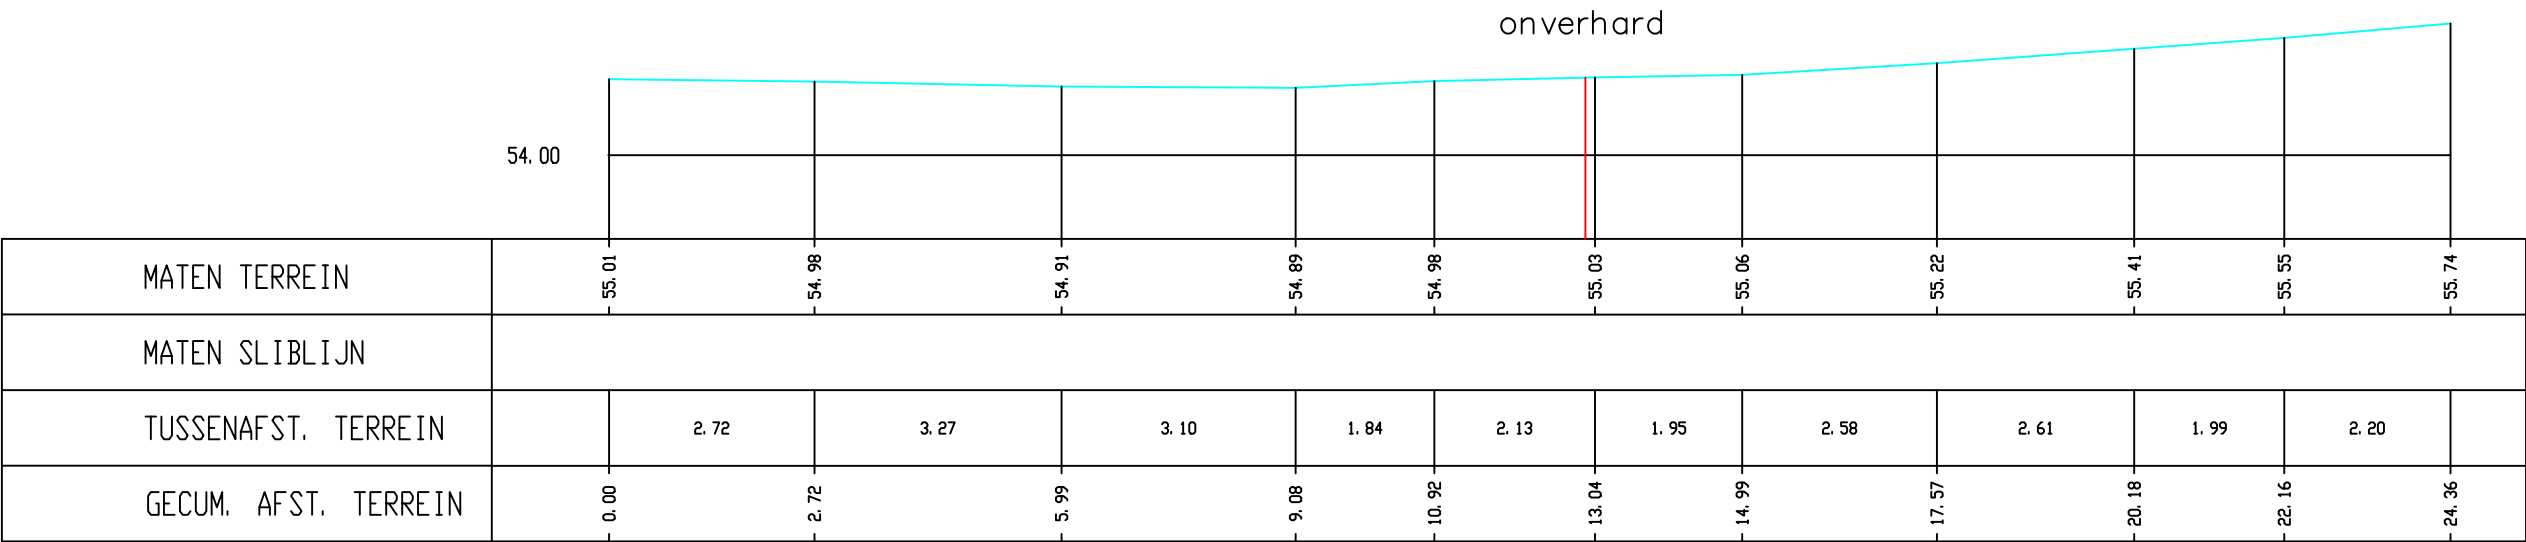

Gemeente Glabbeek_Bekkevoort

B3014 **Begijnebeek**

VHAG: 7163

Locatie atlaspunt (LB72): X-coördinaat: 190928,9238 Y-coördinaat: 176433,3446

DWARSPROFIELPLAN

Atlaspunt - 431
Datum opmeting: 2000-03-27
Schaal: 1/100

