
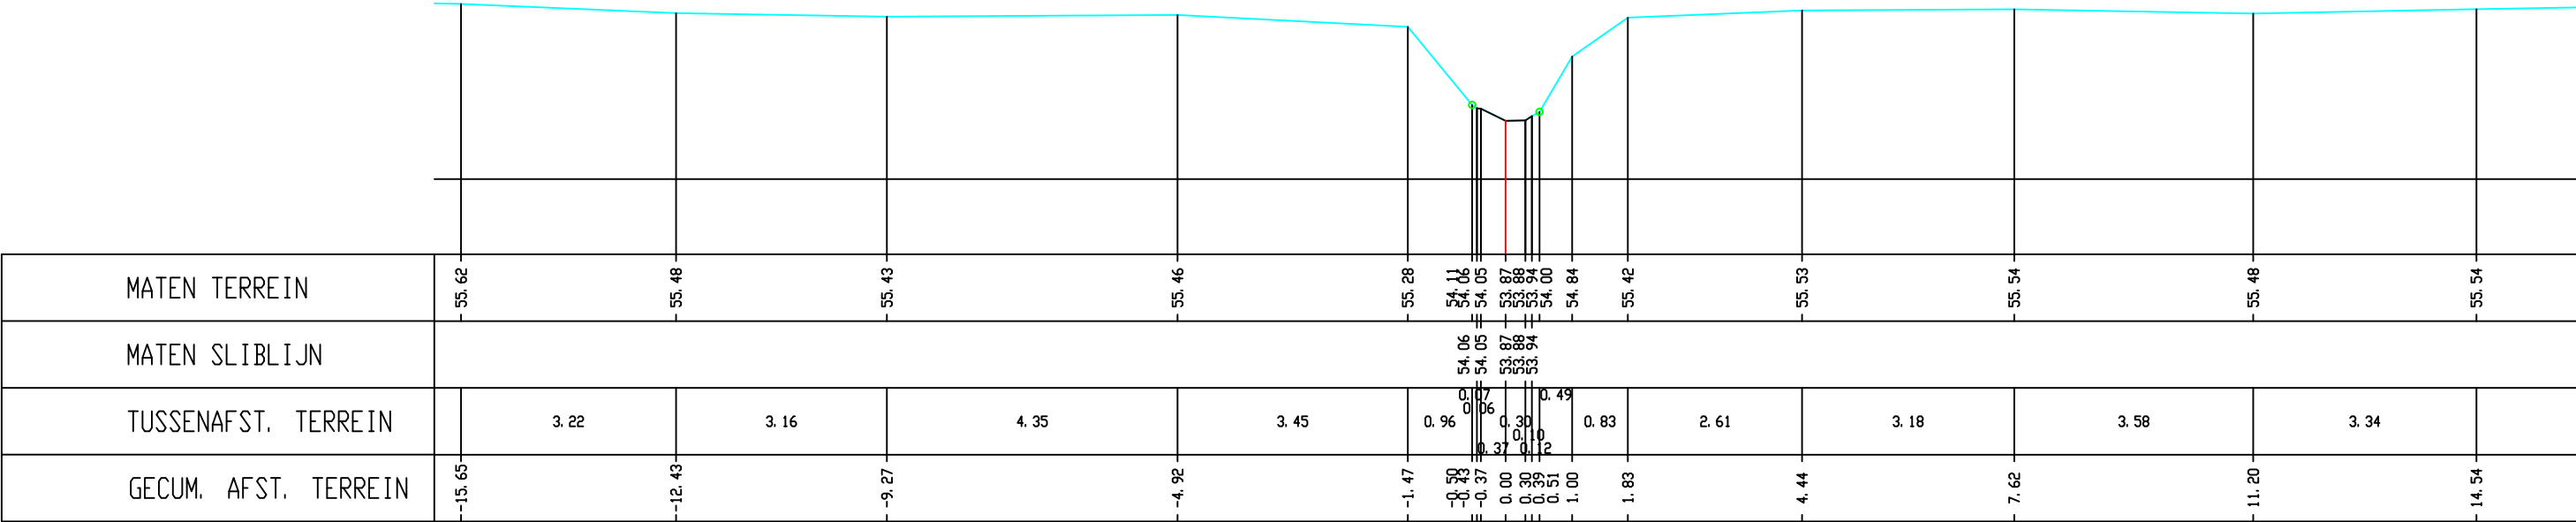


Legende

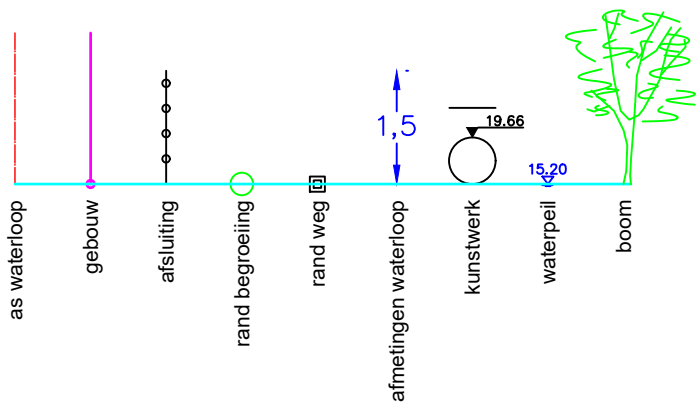

Gemeente Glabbeek_Bekkevoort

B3014 **Begijnebeek**

VHAG: 7163

Locatie atlaspunt (LB72): X-coördinaat: 190845,2149 Y-coördinaat: 176377,7705

DWARSPROFIELPLAN

Atlaspunt - 434
Datum opmeting: 2000-03-27
Schaal: 1/100

