



Legende

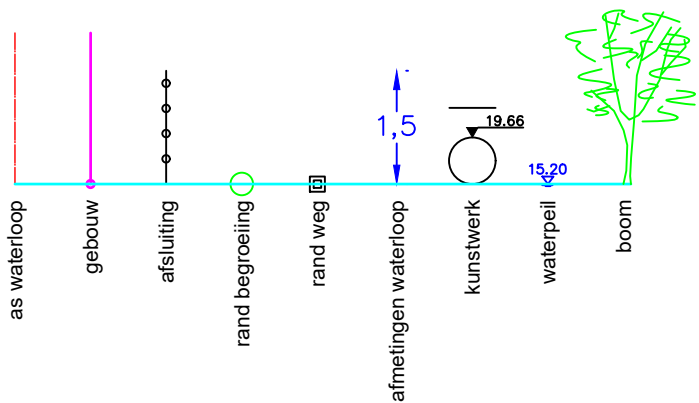

169 P.K. 5.27359

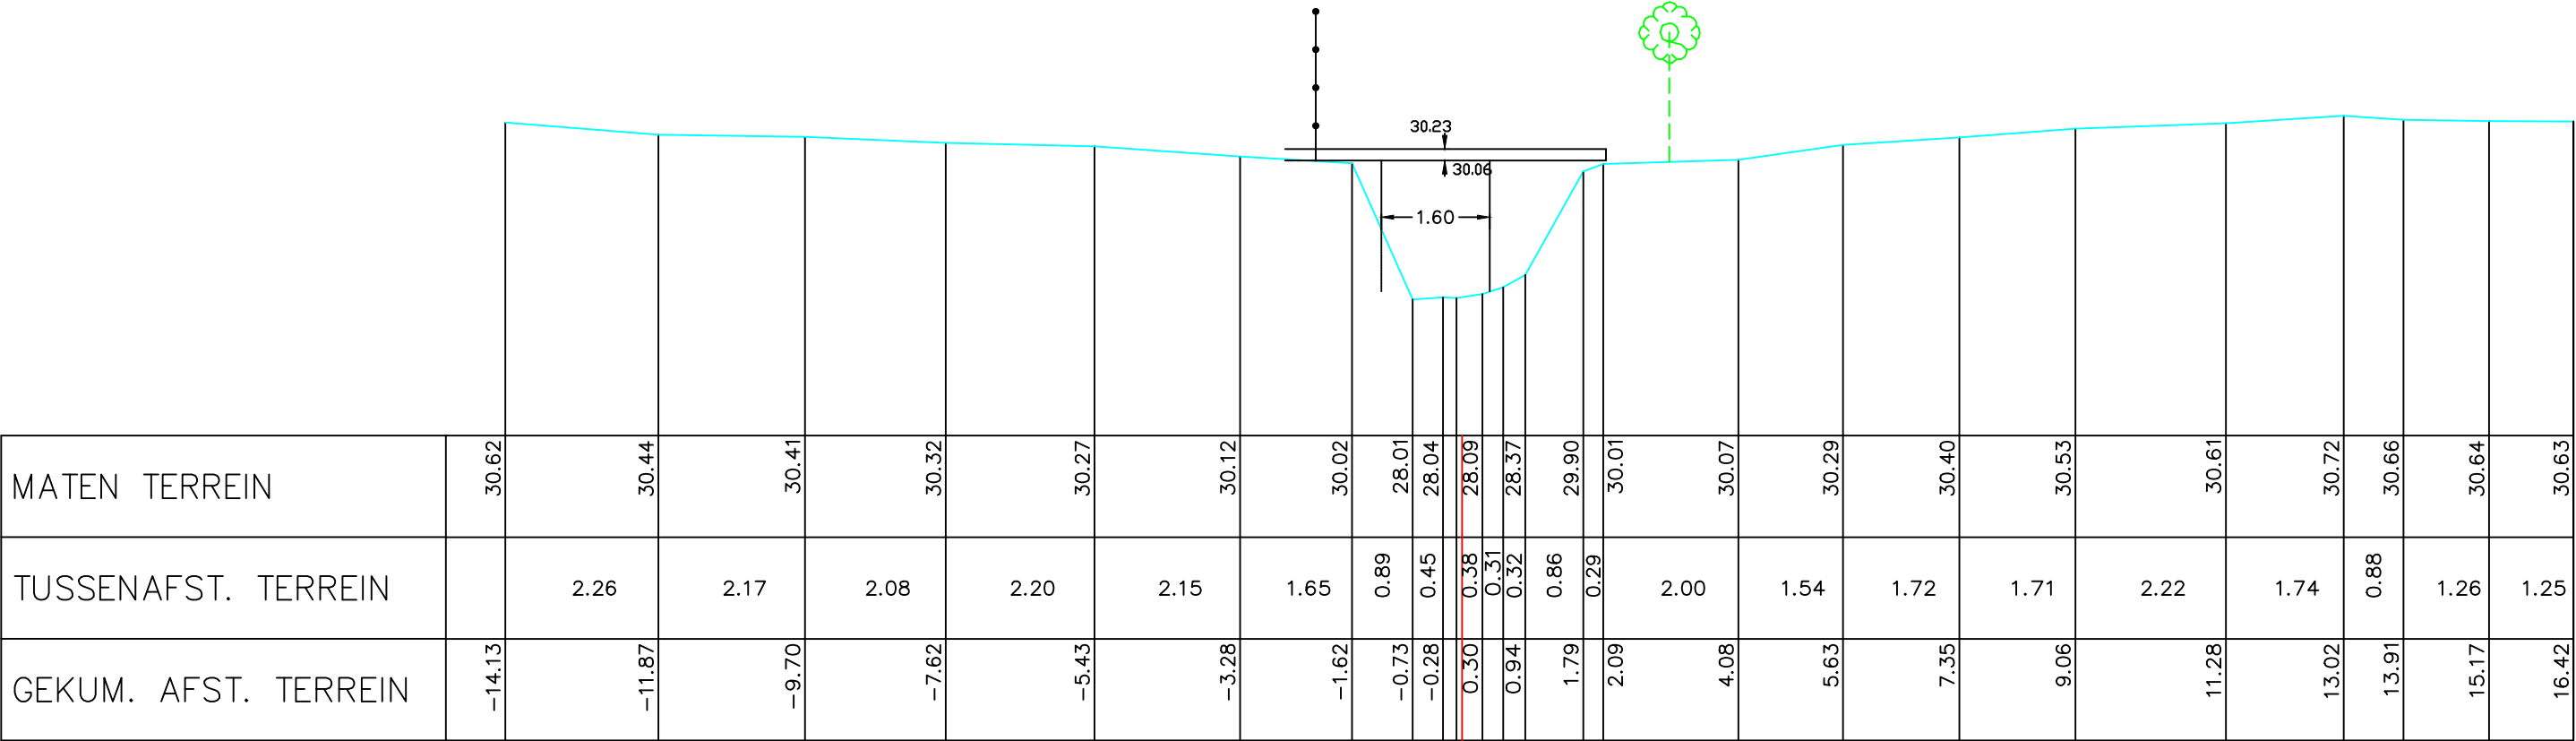

Gemeente Roosdaal

B5086 Bellebeek

VHAG: 5956

Locatie atlaspunt (LB72): X-coördinaat: 132684,8247 Y-coördinaat: 170193,8777

DWARSPROFIELPLAN

Atlaspunt - 314
Datum opmeting: 1998-03-01
Schaal: 1/100

