


Legende



174 P.K. 5.37432

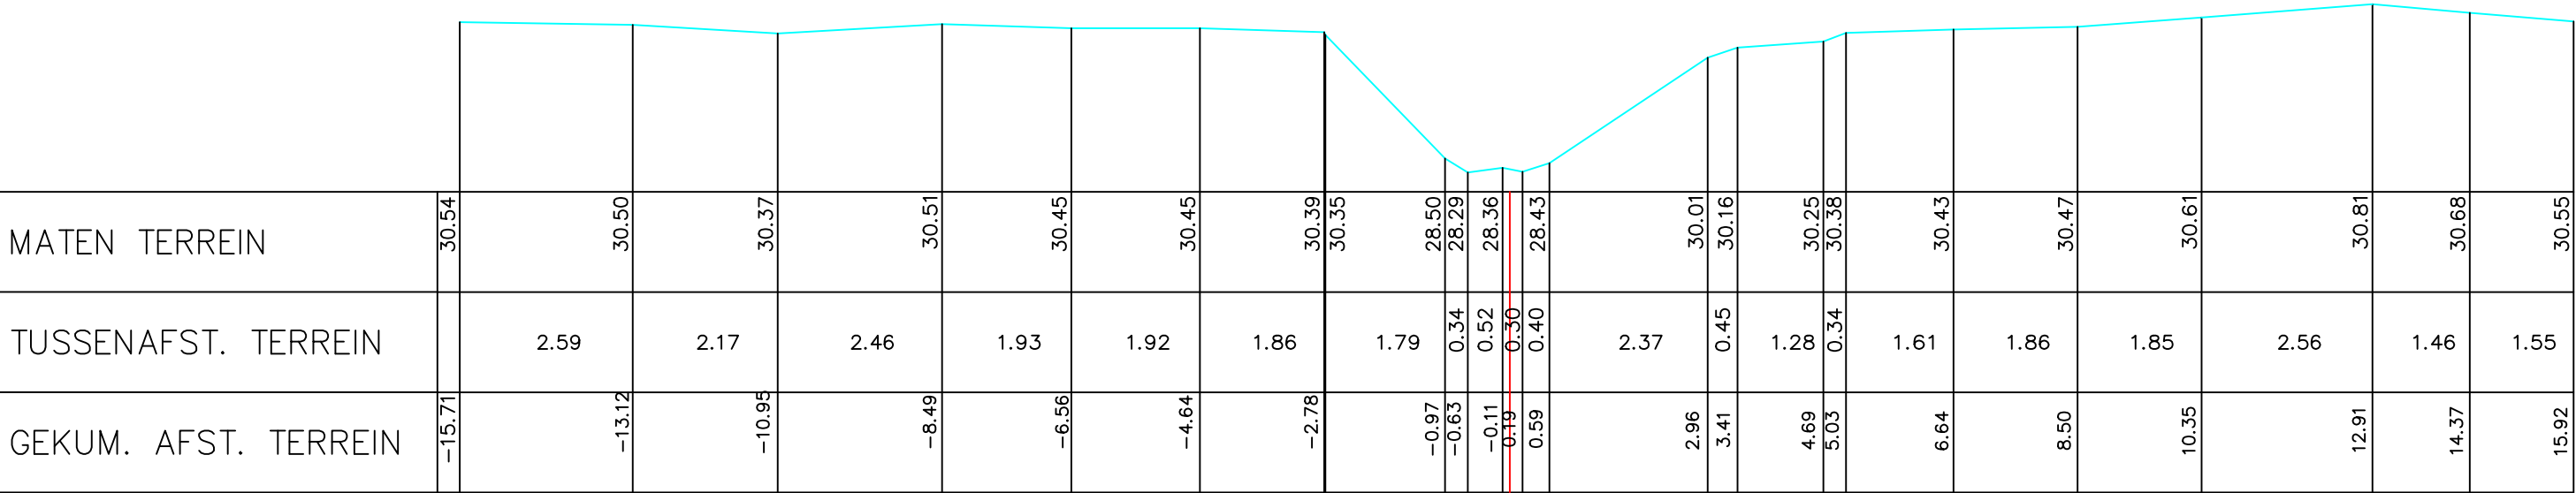

Gemeente Roosdaal

B5086

Bellebeek

VHAG: 5956

Locatie ataspunt (LB72): X-coördinaat: 132618,3098 Y-coördinaat: 170126,9171

DWARSPROFIELPLAN

Ataspunt - 319
Datum opmeting: 1998-03-01
Schaal: 1/100

