



Legende

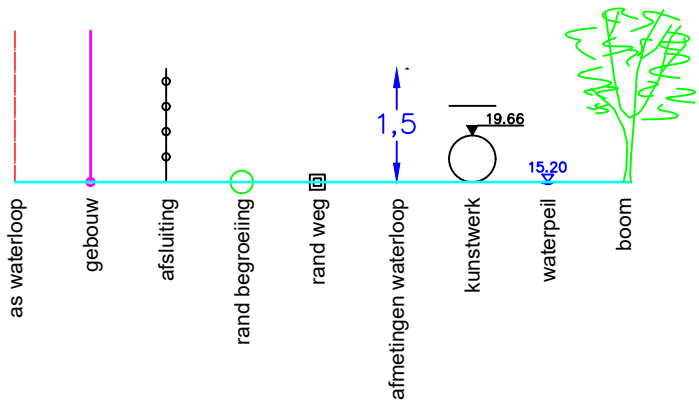

183 P.K. 5.67942

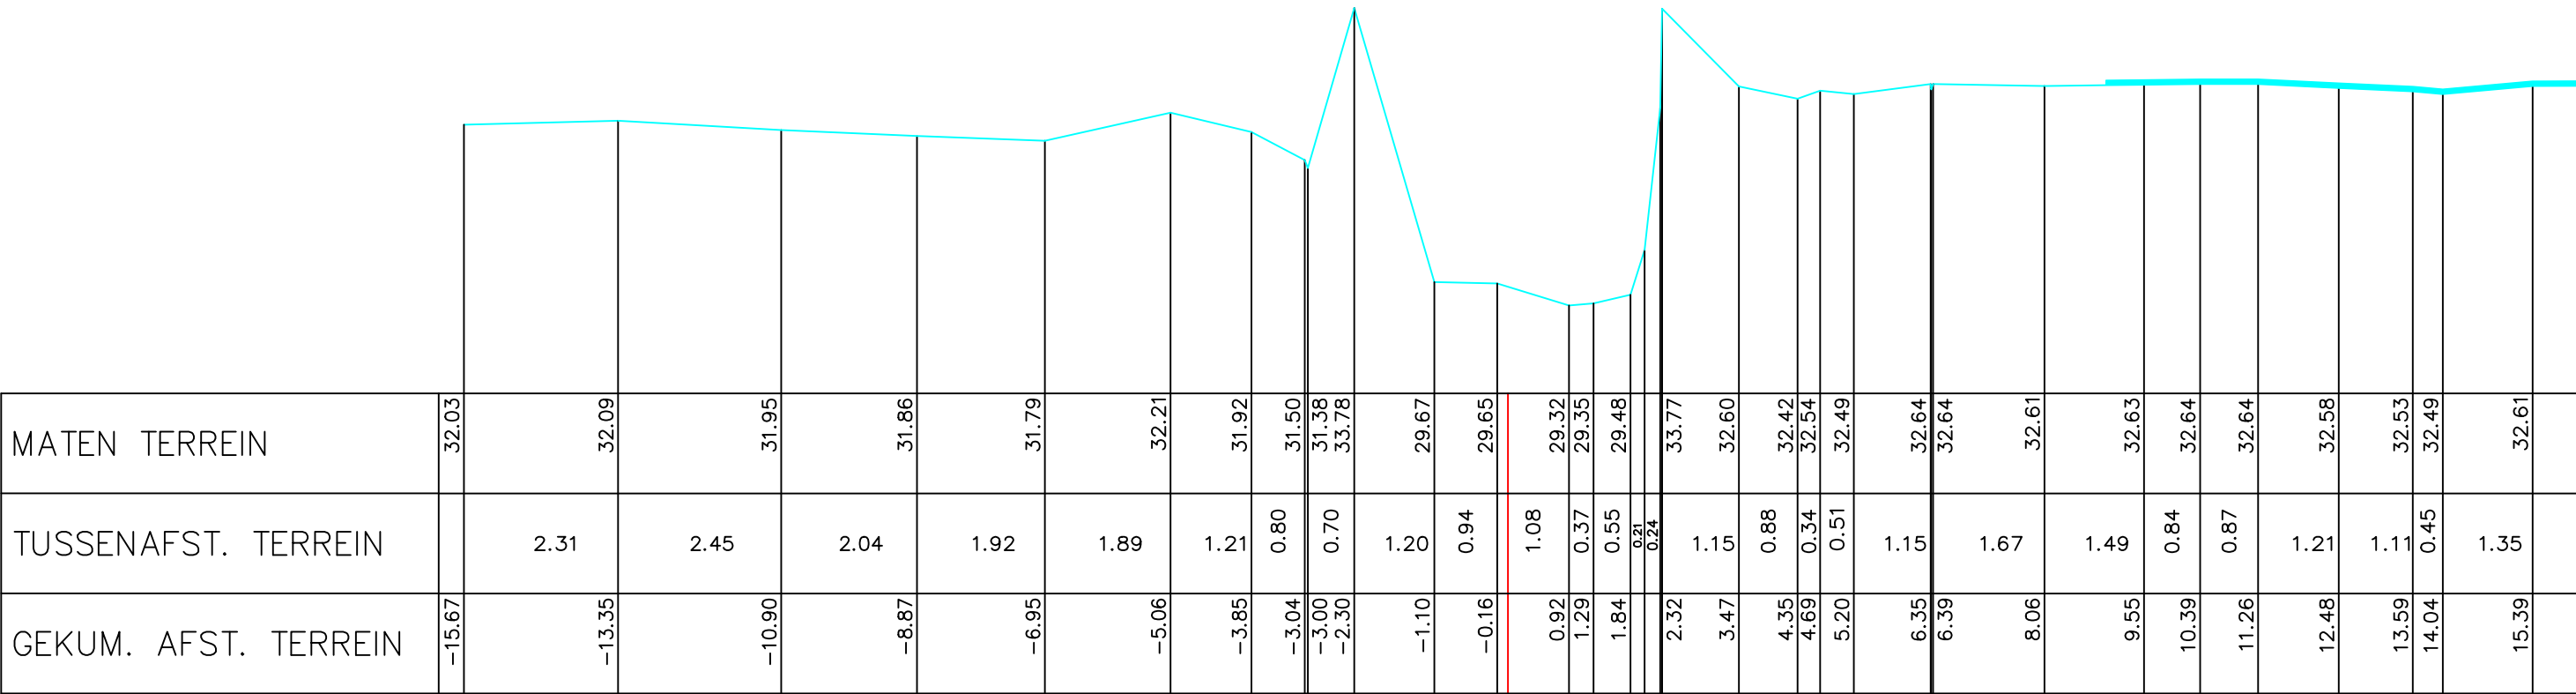

Gemeente Roosdaal

B5086

Bellebeek

VHAG: 5956

Locatie ataspunt (LB72): X-coördinaat: 132392,0662 Y-coördinaat: 169976,3402

DWARSPROFIELPLAN

Ataspunt - 328
Datum opmeting: 1998-03-01
Schaal: 1/100



VLAAMS-
BRABANT