


Legende



184 P.K. 5.71237

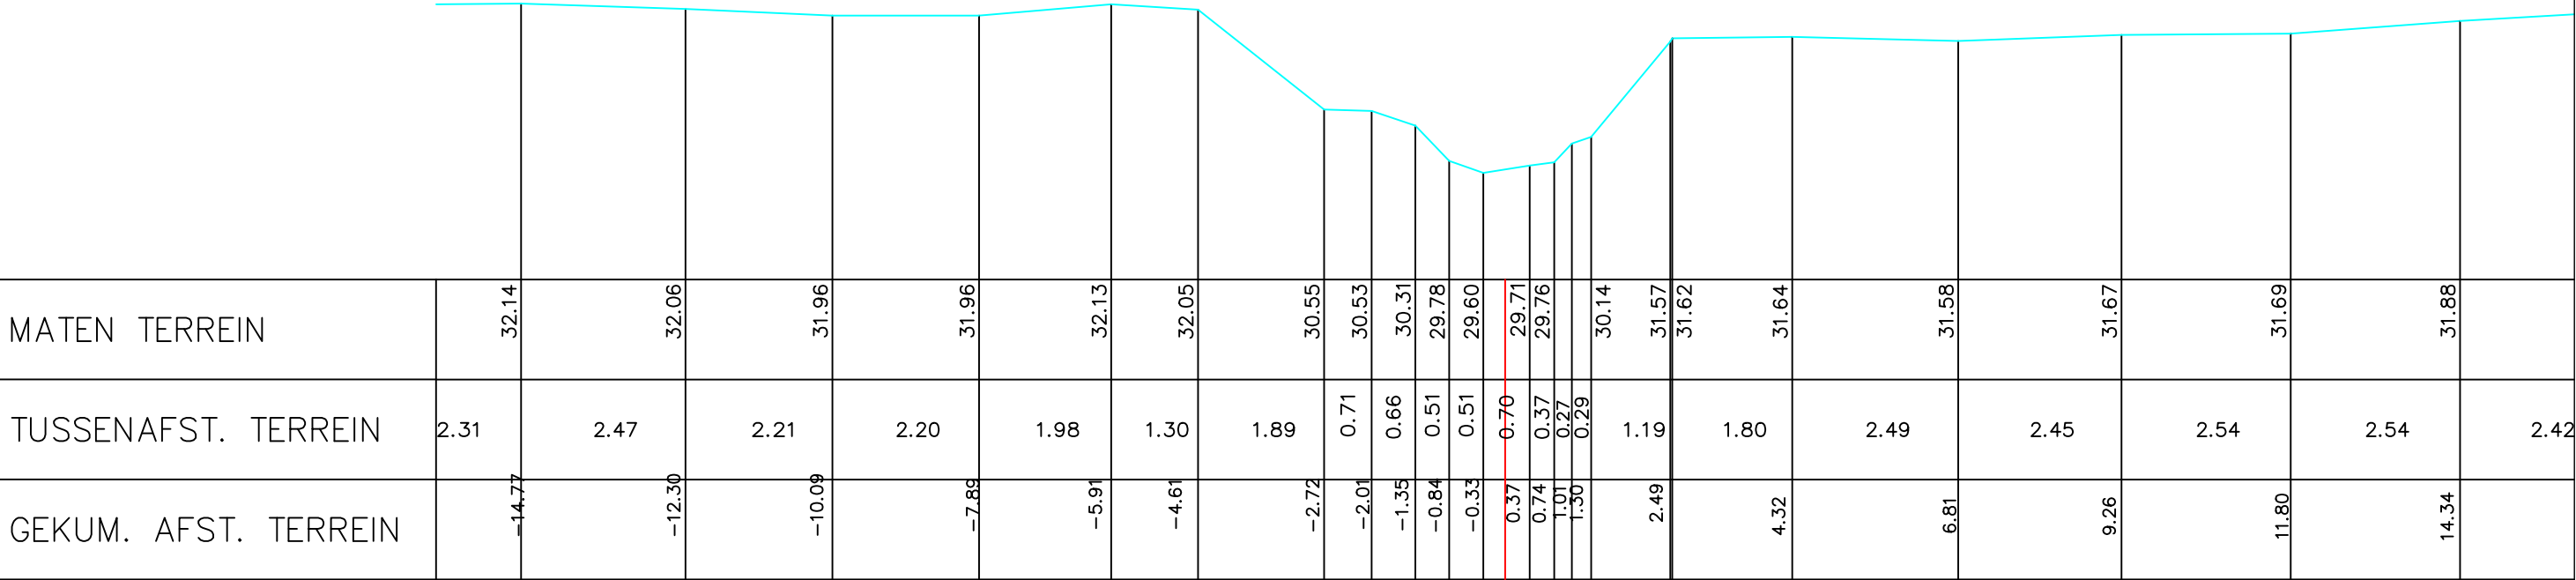

Gemeente Roosdaal

B5086 Bellebeek

VHAG: 5956

Locatie atlaspunt (LB72): X-coördinaat: 132359,397 Y-coördinaat: 169975,0737

DWARSPROFIELPLAN

Atlaspunt - 329
Datum opmeting: 1998-03-01
Schaal: 1/100

