
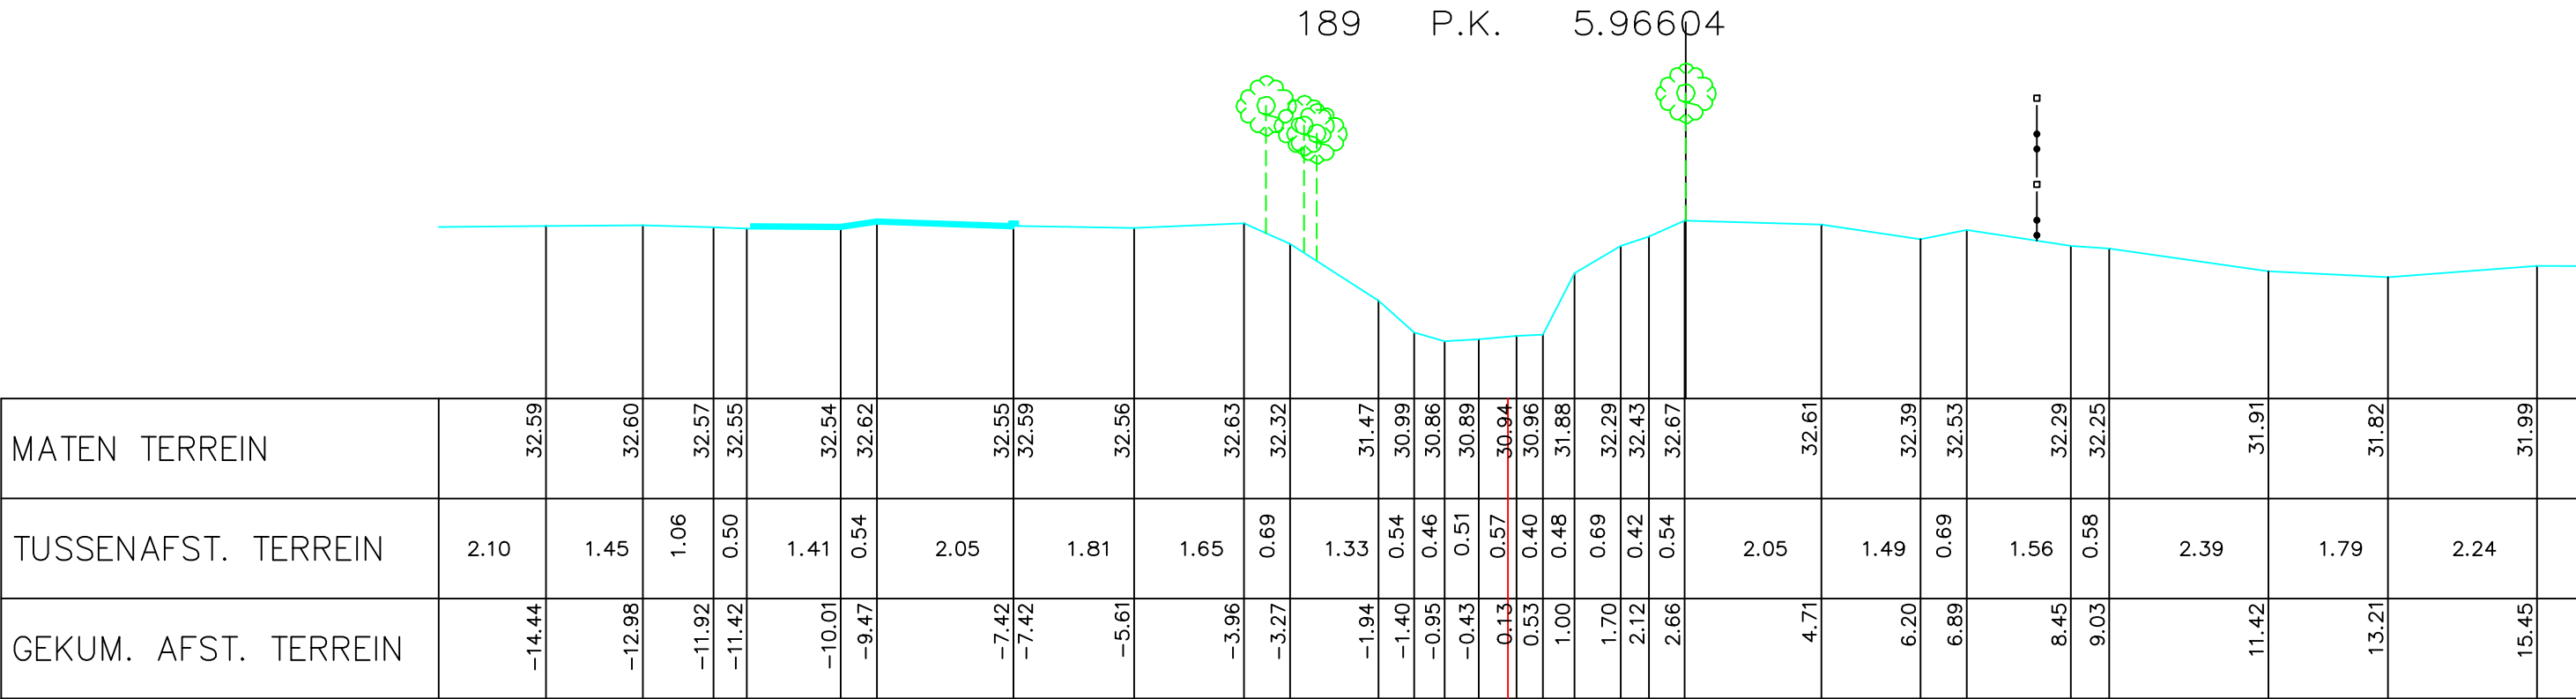


Legende

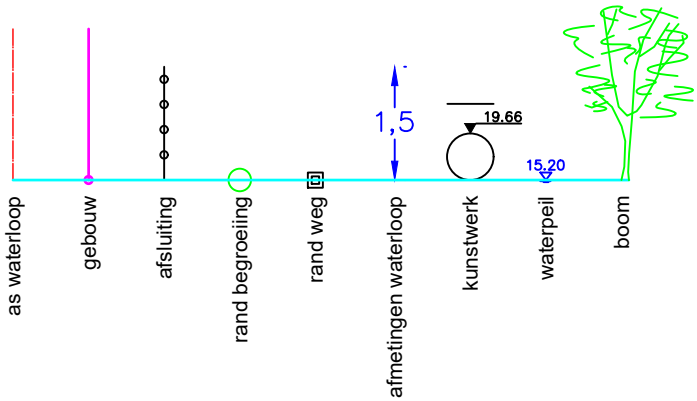

Gemeente Roosdaal

B5086 Bellebeek

VHAG: 5956

Locatie atlaspunt (LB72): X-coördinaat: 132160,592 Y-coördinaat: 169831,2994

DWARSPROFIELPLAN

Atlaspunt - 334
Datum opmeting: 1998-03-01
Schaal: 1/100

