


Legende



190 P.K. 6.00759

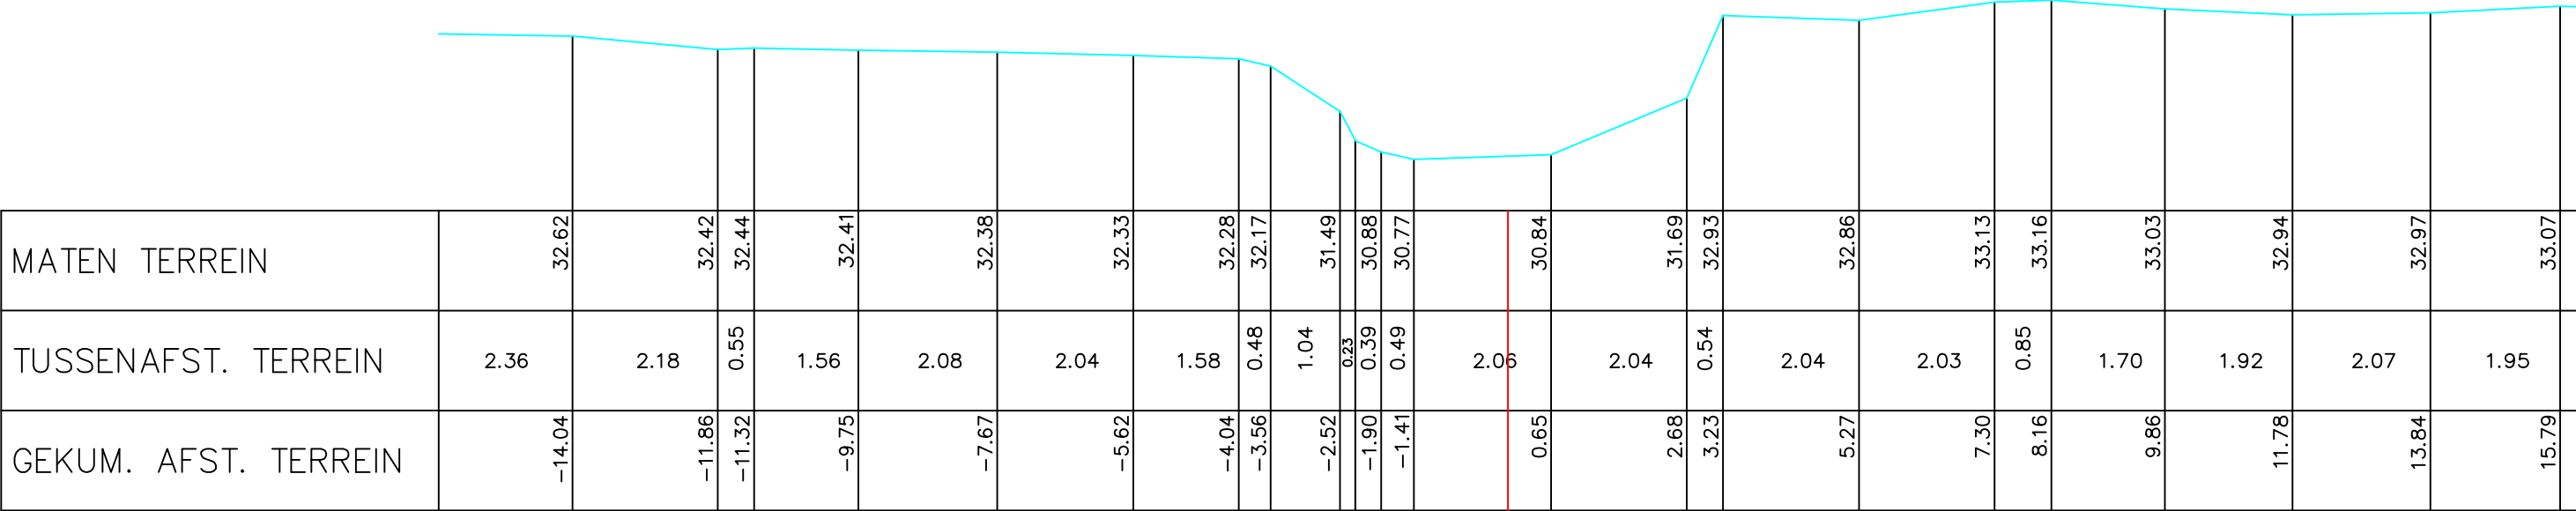

Gemeente Roosdaal

B5086 **Bellebeek**

VHAG: 5956

Locatie atlaspunt (LB72): X-coördinaat: 132125,1233 Y-coördinaat: 169810,6964

DWARSPROFIELPLAN

Atlaspunt - 335
Datum opmeting: 1998-03-01
Schaal: 1/100

