


Legende



204 P.K. 6.35929

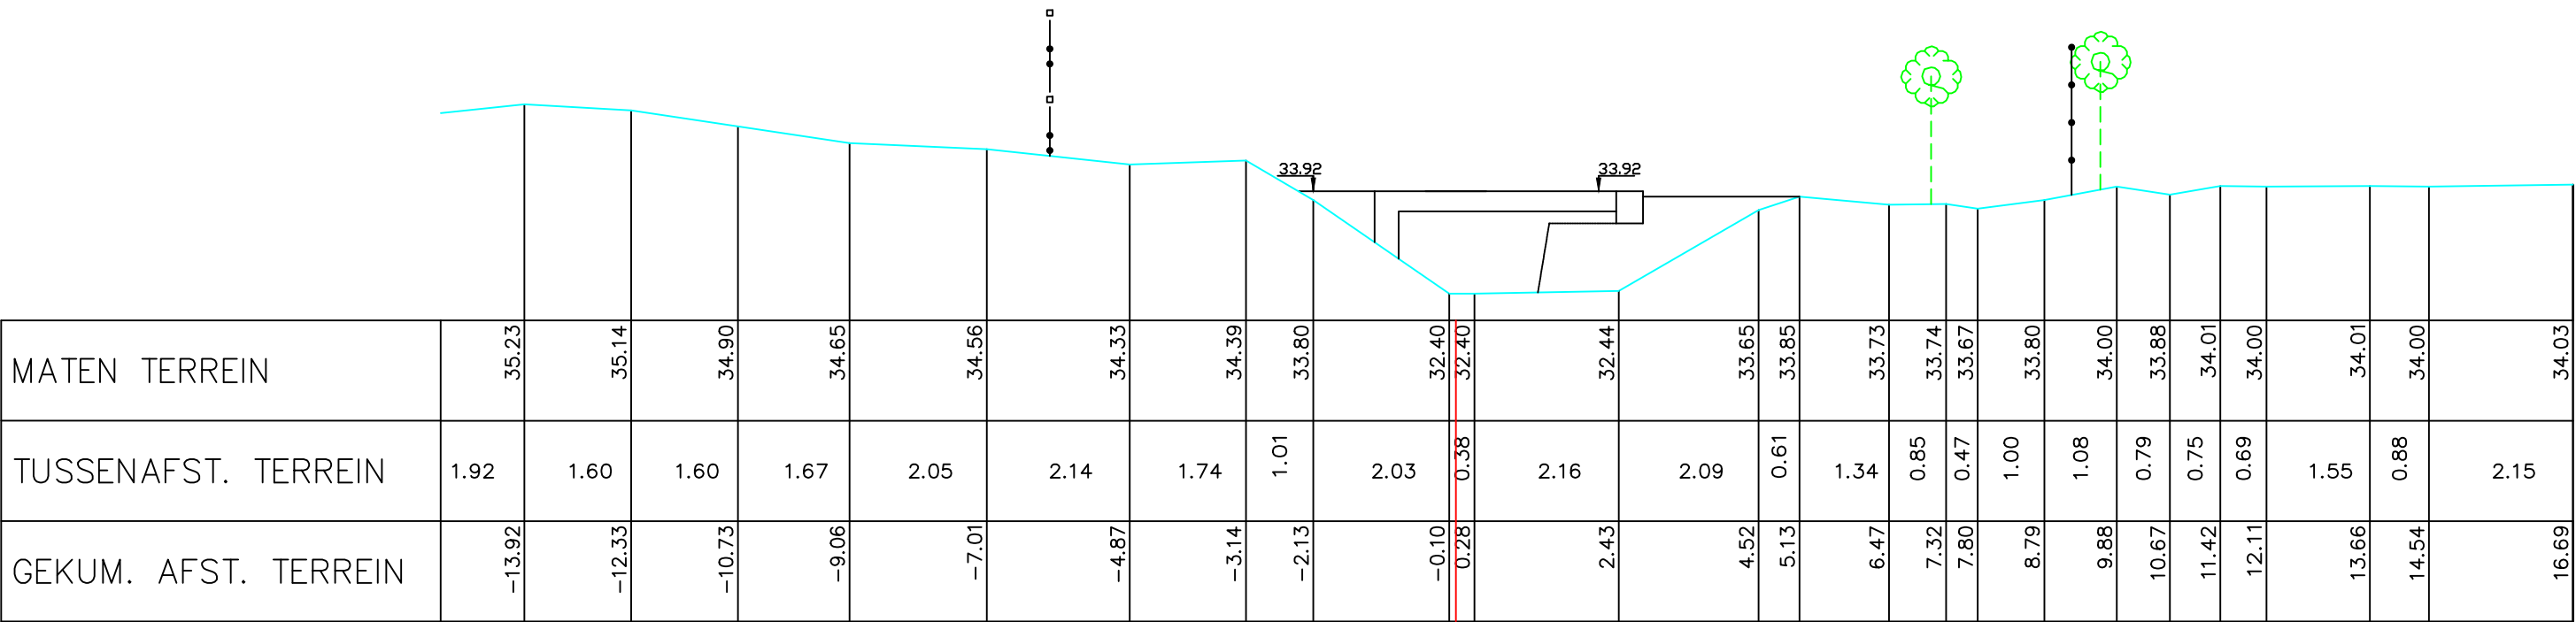

Gemeente Roosdaal

B5086 Bellebeek

VHAG: 5956

Locatie atlaspunt (LB72): X-coördinaat: 132040,246 Y-coördinaat: 169550,8681

DWARSPROFIELPLAN

Atlaspunt - 349  
Datum opmeting: 1998-03-01  
Schaal: 1/100

