


Legende



209 P.K. 6.56474

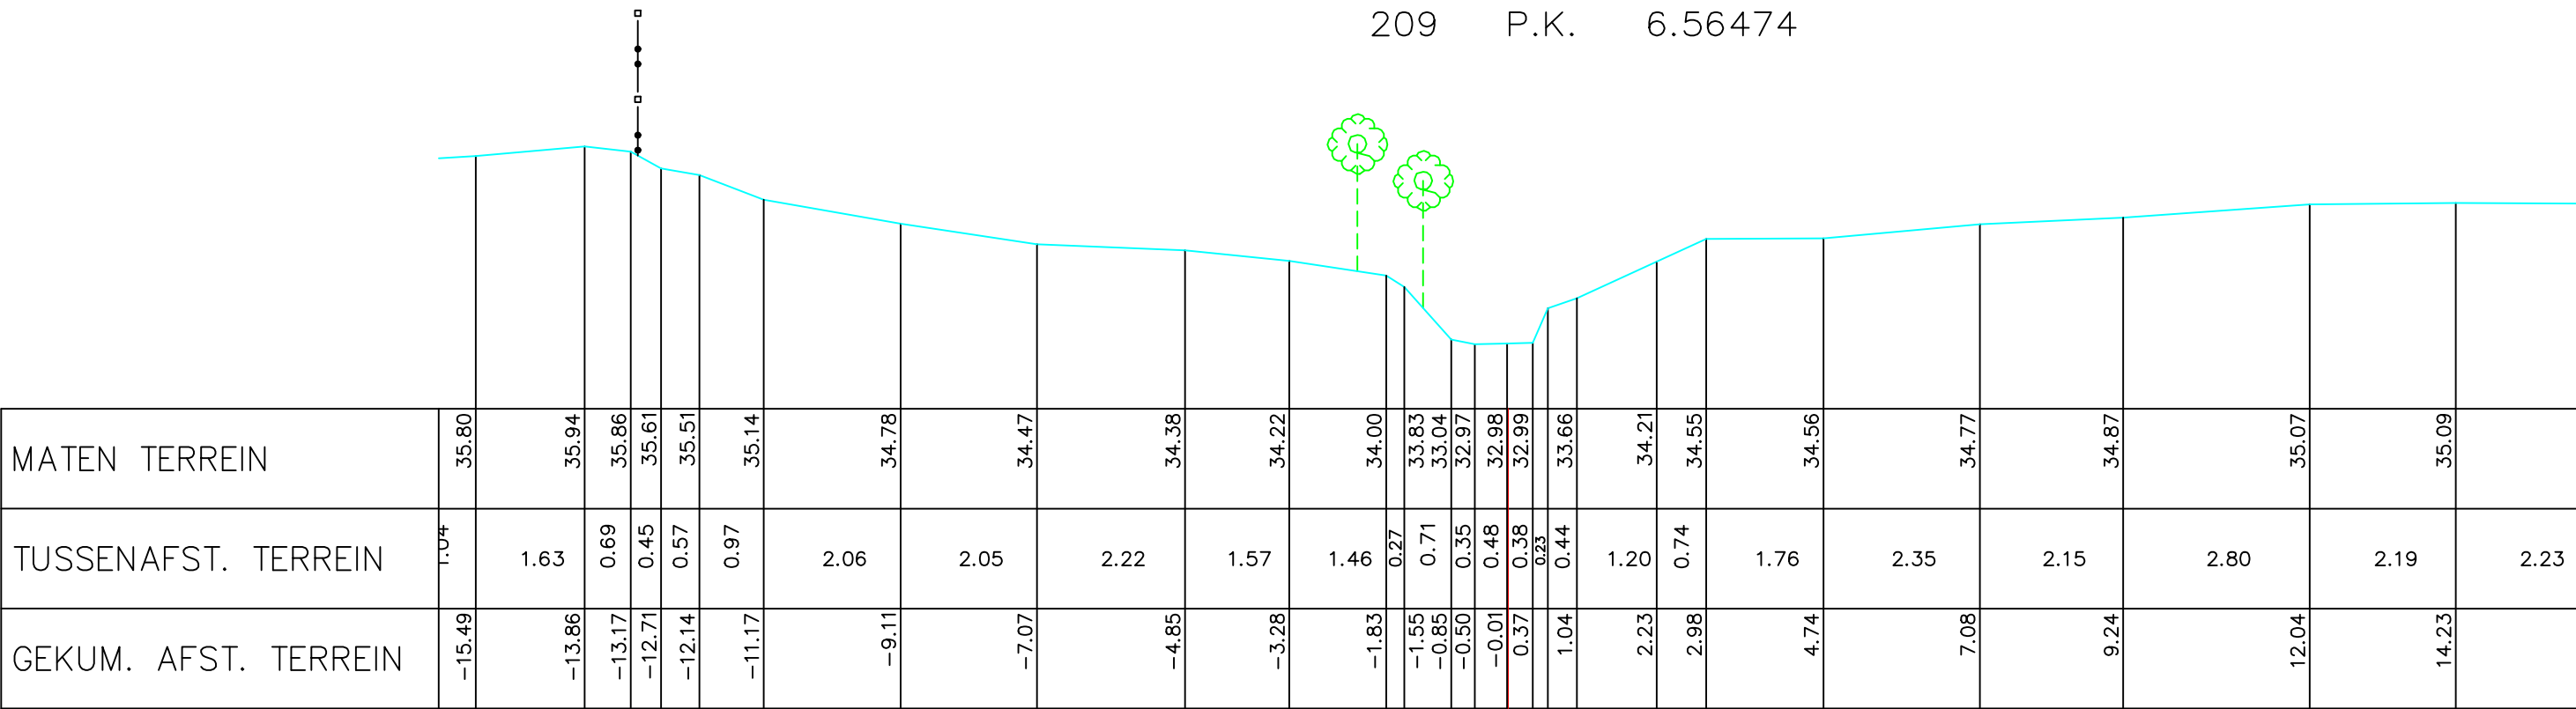

Gemeente Roosdaal

B5086

Bellebeek

VHAG: 5956

Locatie atlaspunt (LB72): X-coördinaat: 131927,0336 Y-coördinaat: 169397,576

DWARSPROFIELPLAN

Atlaspunt - 354
Datum opmeting: 1998-03-01
Schaal: 1/100

