


Legende



210 P.K. 6.61469

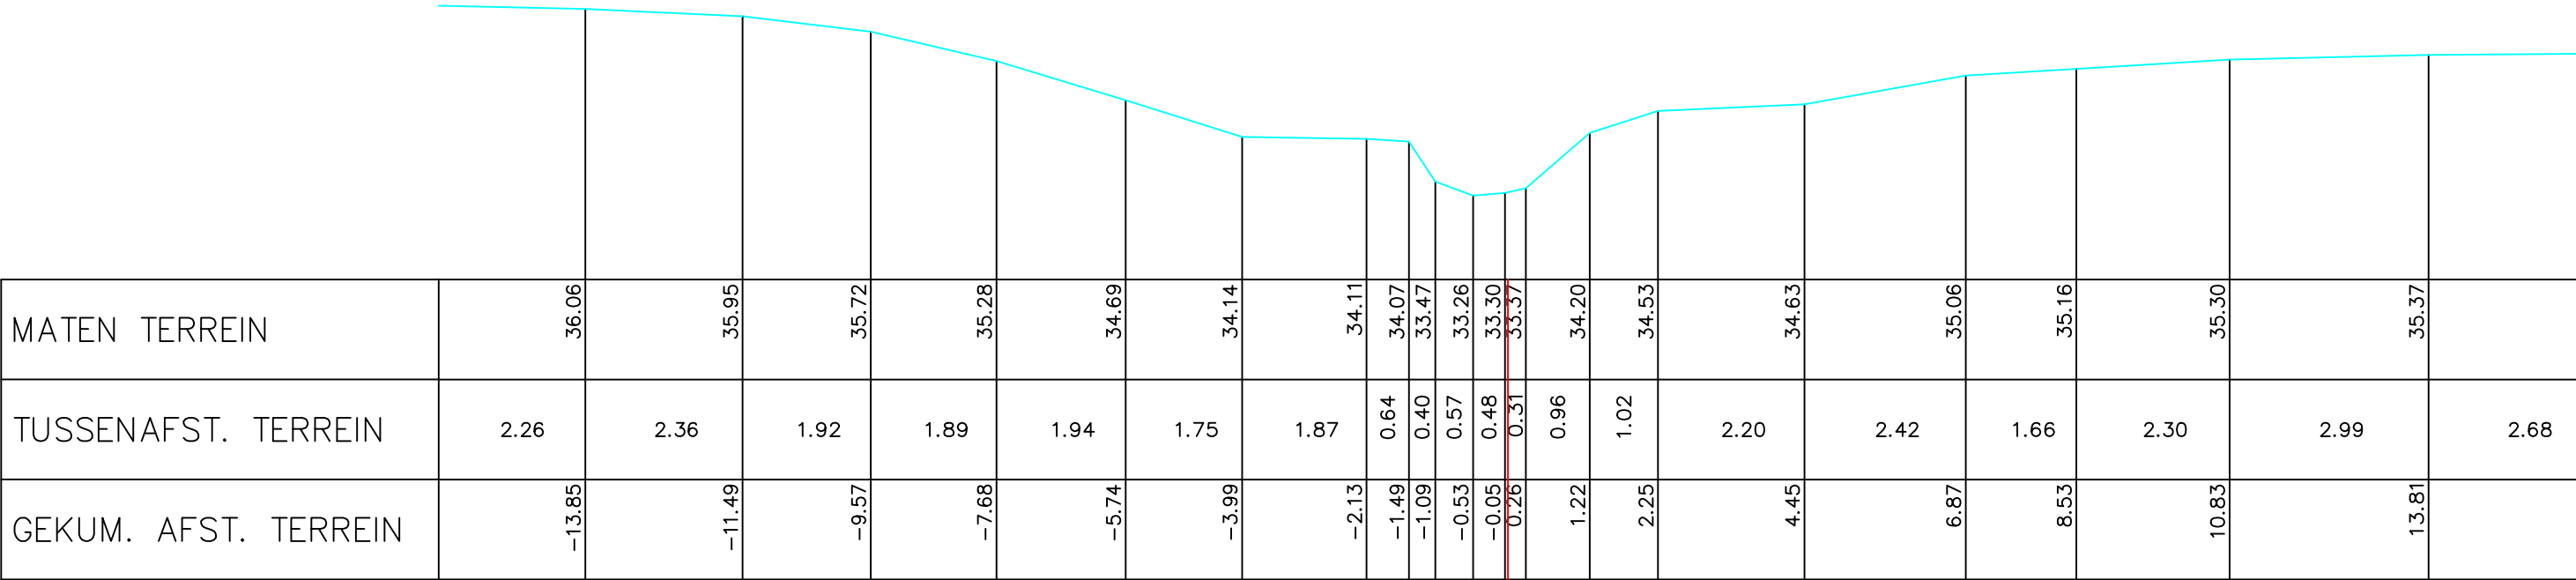

Gemeente Roosdaal

B5086

Bellebeek

VHAG: 5956

Locatie atlaspunt (LB72): X-coördinaat: 131918,9514 Y-coördinaat: 169350,2528

DWARSPROFIELPLAN

Atlaspunt - 355
Datum opmeting: 1998-03-01
Schaal: 1/100

