


Legende

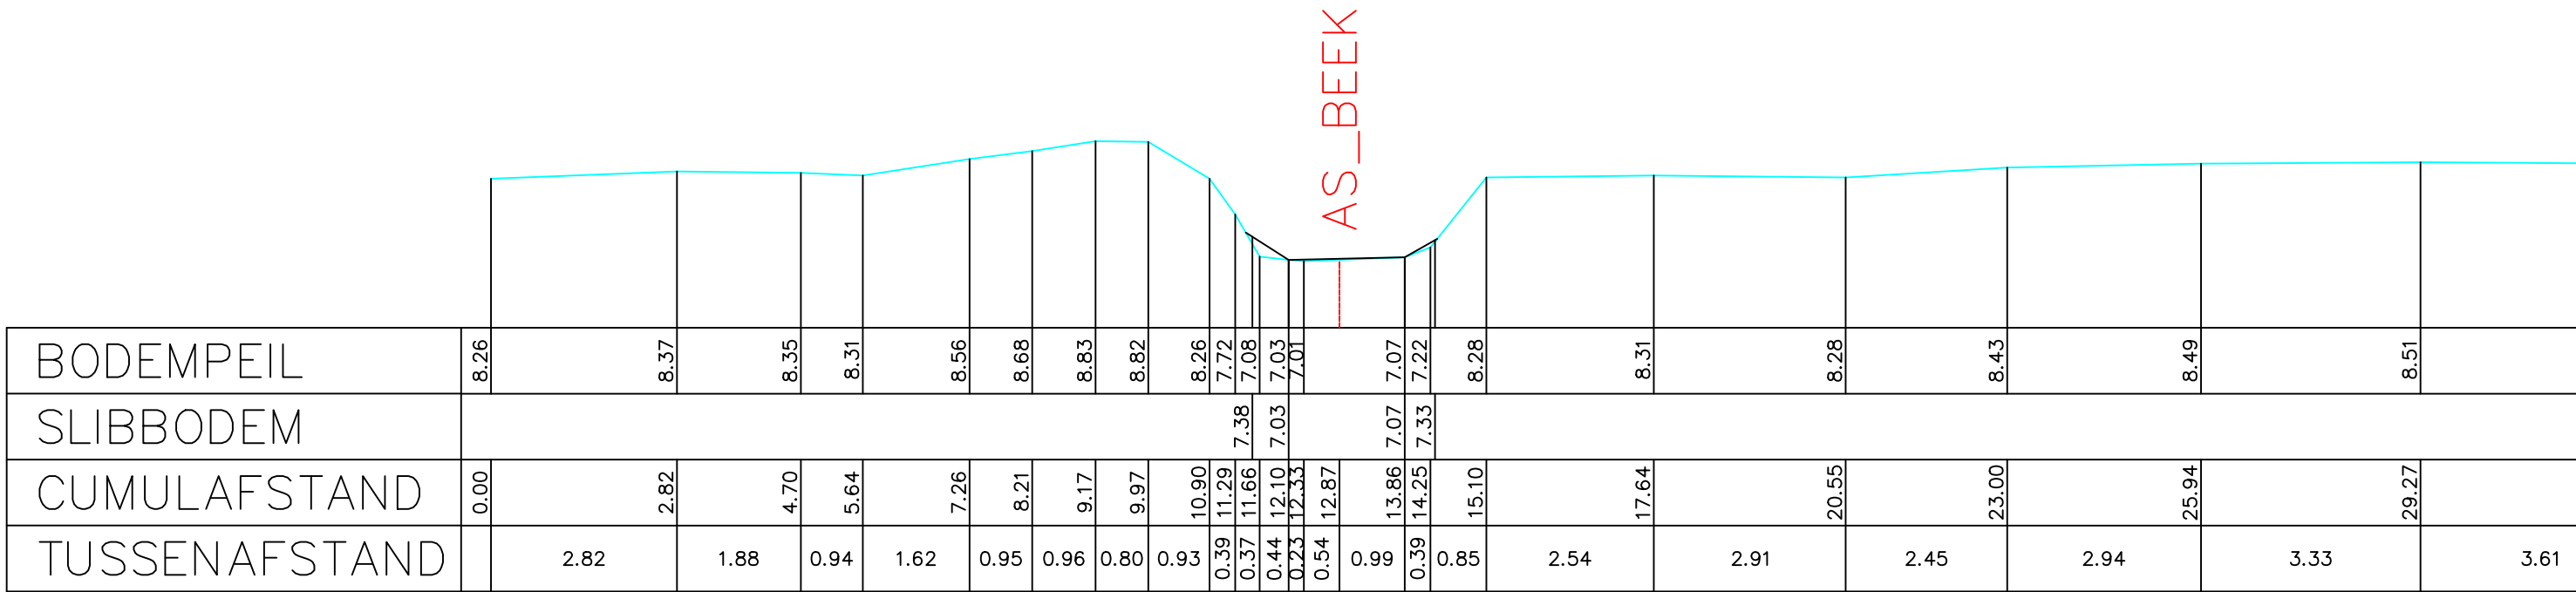

Gemeente Kapelle-op-den-Bos_Willebroek

B6003 **Birrebeek**

VHAG: 3106

Locatie atlaspunt (LB72): X-coördinaat: 148195,2237 Y-coördinaat: 189986,4528

DWARSPROFIELPLAN

Atlaspunt - 405
Datum opmeting: 2001-04-10
Schaal: 1/100

