


Legende

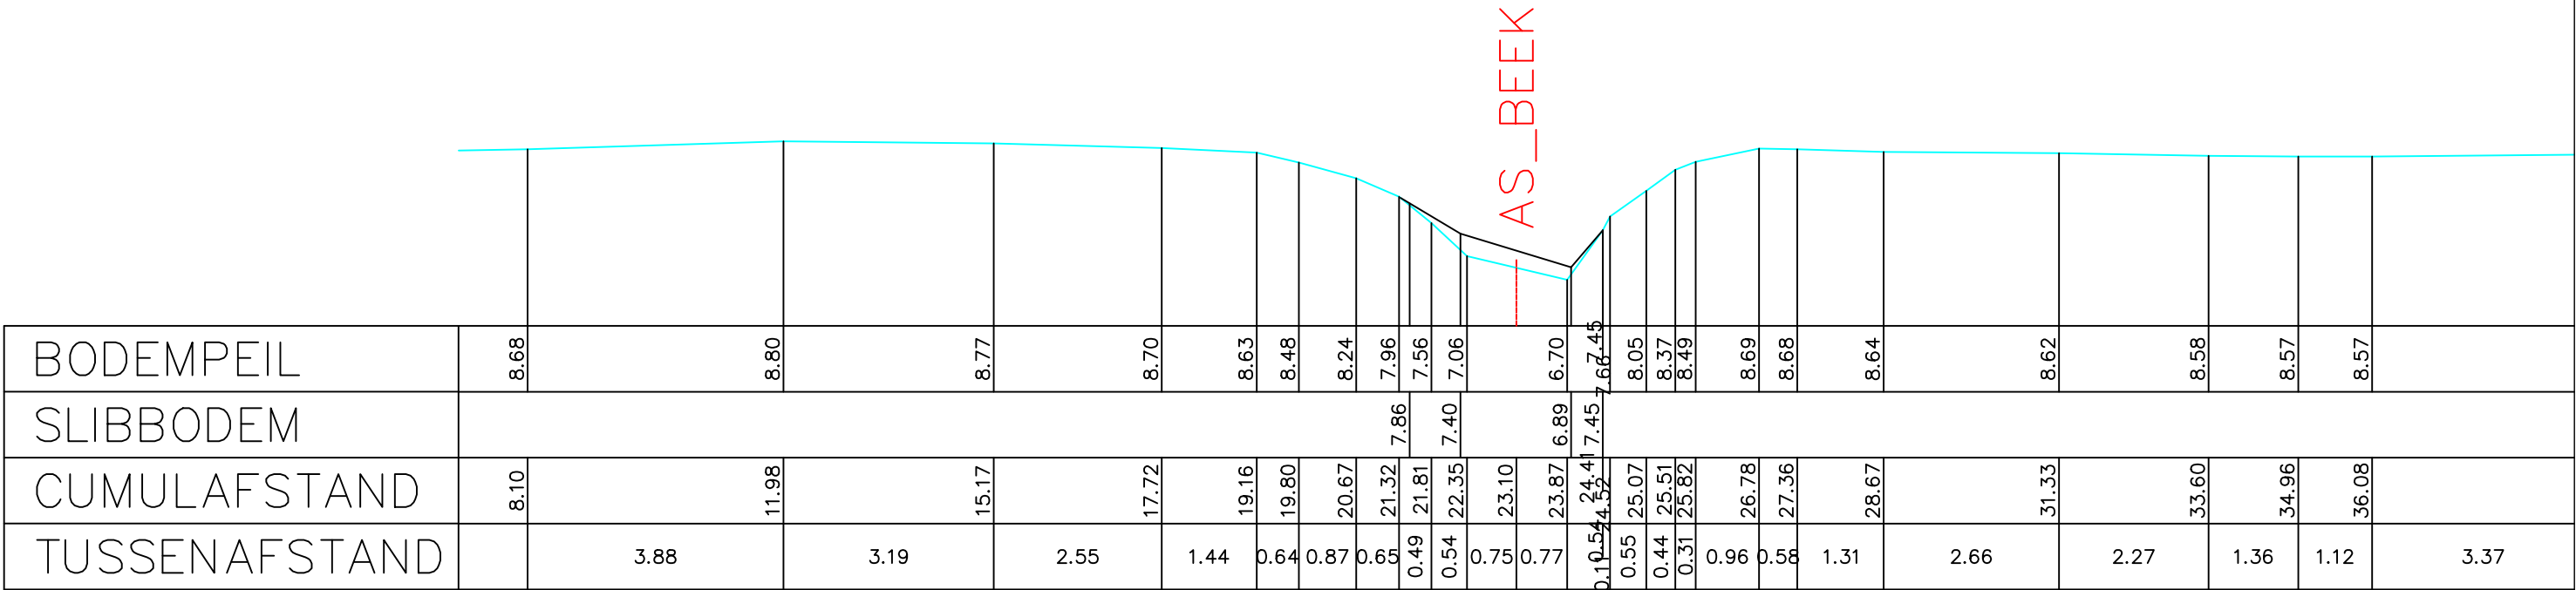

Gemeente Kapelle-op-den-Bos_Willebroek

B6003 **Birrebeek**

VHAG: 3106

Locatie atlaspunt (LB72): X-coördinaat: 148148,4029 Y-coördinaat: 189837,2037

DWARSPROFIELPLAN

Atlaspunt - 409
Datum opmeting: 2001-04-10
Schaal: 1/100

