
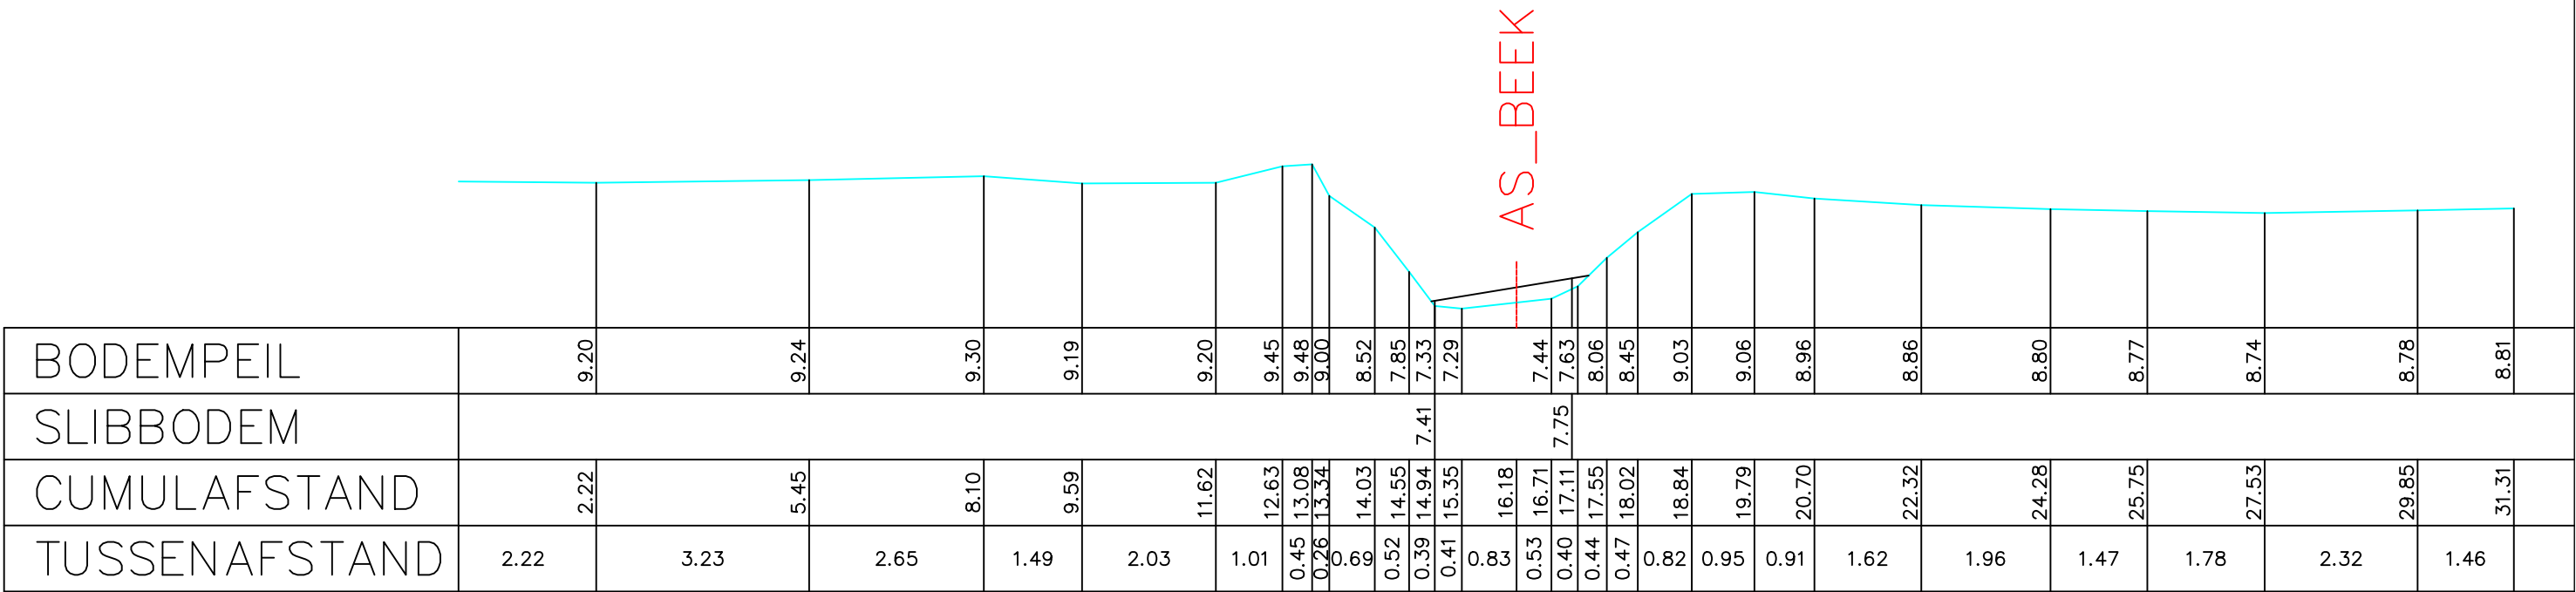


Legende

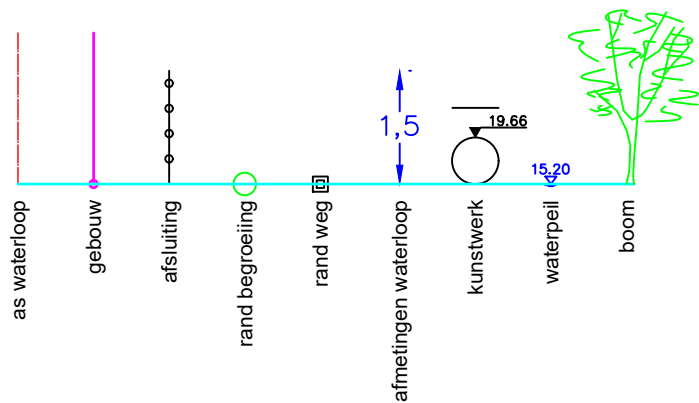

Gemeente Kapelle-op-den-Bos

B6003

Birrebeek

VHAG: 3106

Locatie atlaspunt (LB72):

X-coördinaat: 148265,7178 Y-coördinaat: 189382,0921

DWARSPROFIELPLAN

Atlaspunt - 422

Datum opmeting: 2001-04-10

Schaal: 1/100



**VLAAMS-
BRABANT**