



Legende

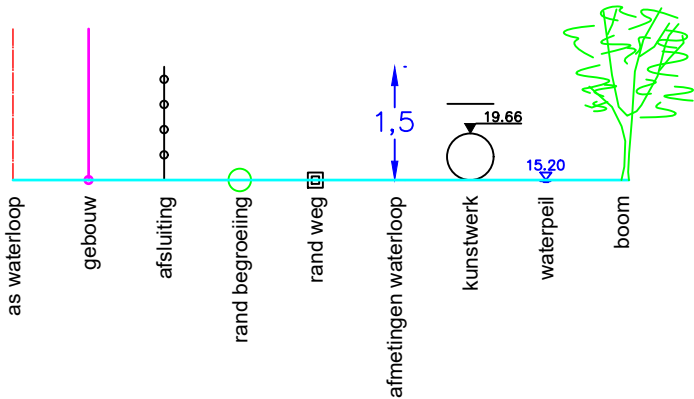

AS_BEEK

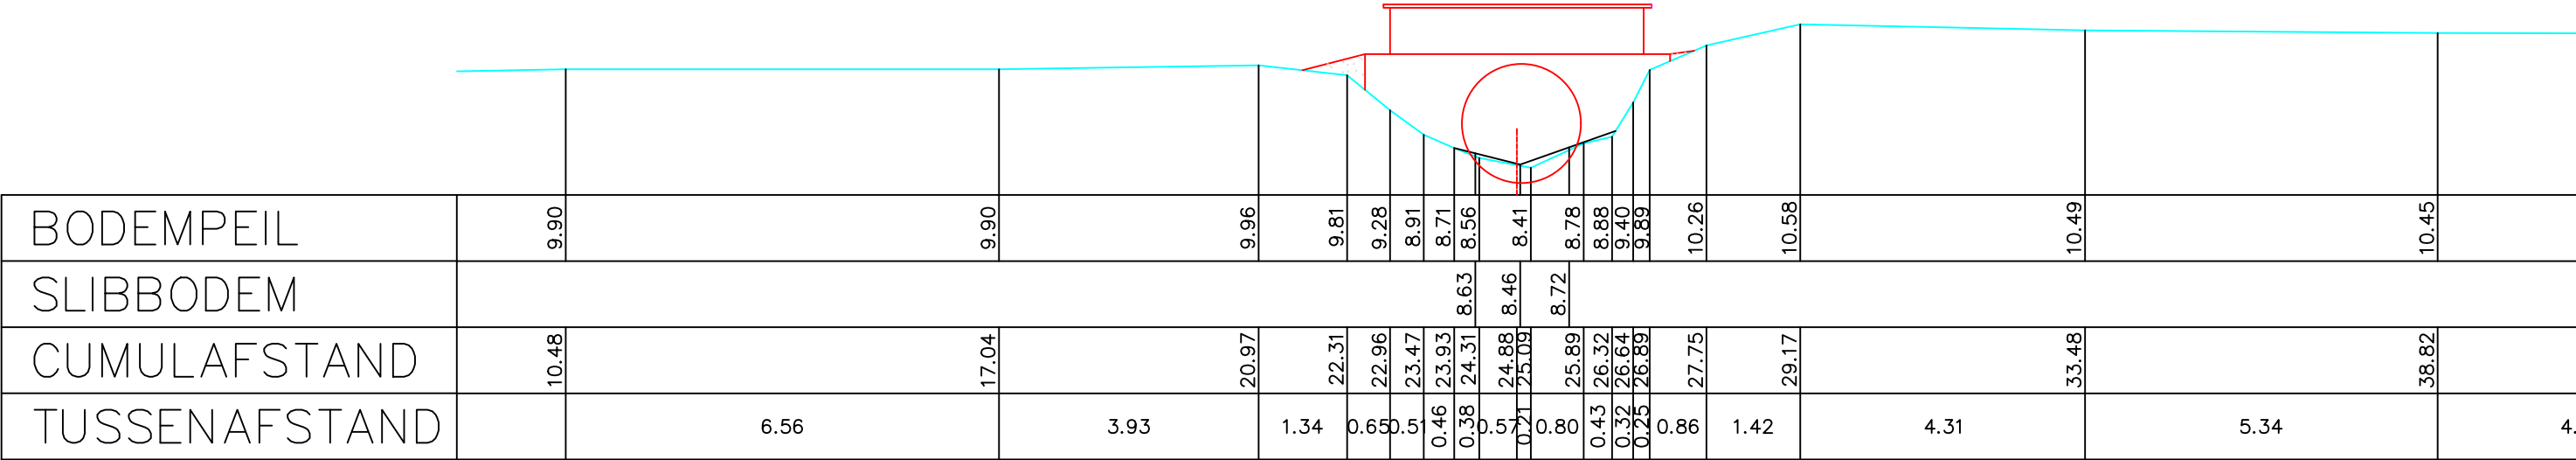

Gemeente Kapelle-op-den-Bos

B6003

Birrebeek

VHAG: 3106

Locatie atlaspunt (LB72): X-coördinaat: 148847,0433 Y-coördinaat: 188696,1579

DWARSPROFIELPLAN

Atlaspunt - 443
Datum opmeting: 2001-04-10
Schaal: 1/100

