
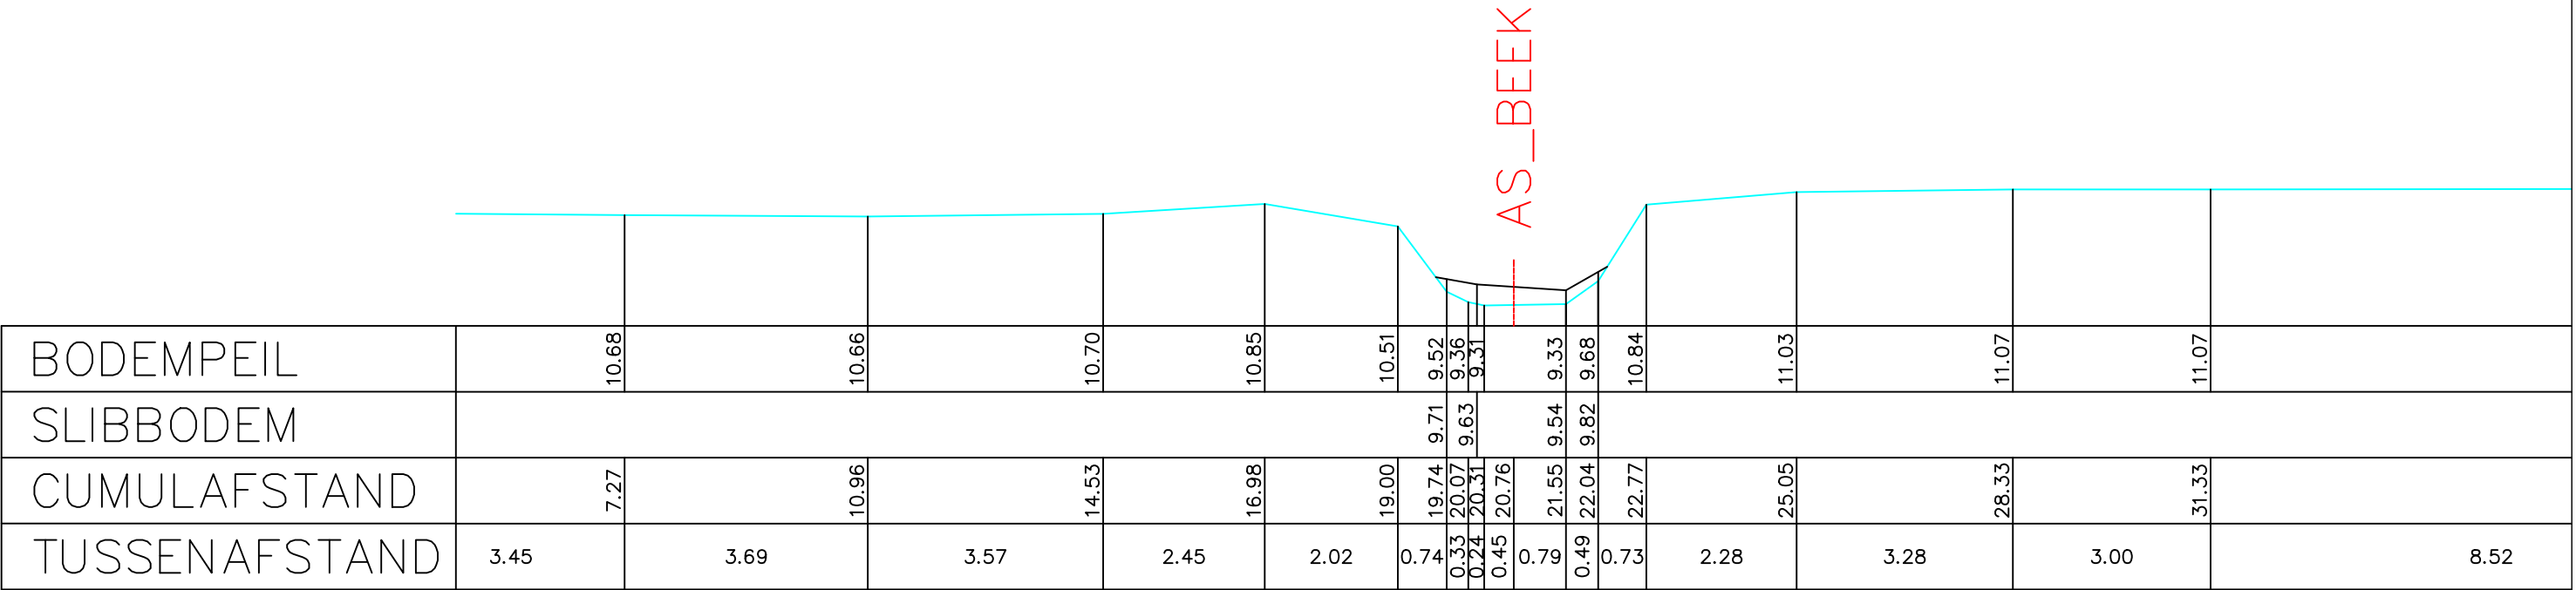


Legende

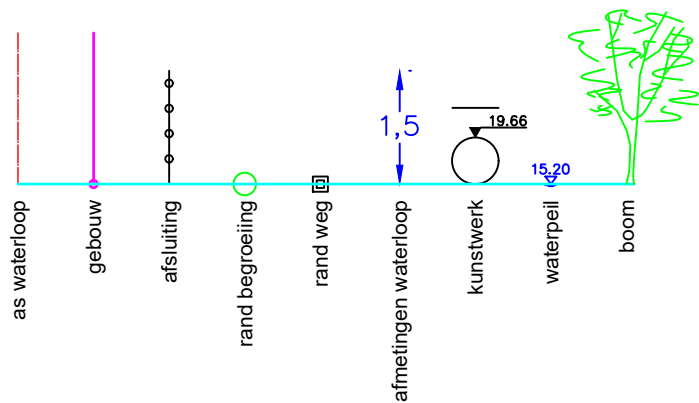

Gemeente Kapelle-op-den-Bos

B6003

Birrebeek

VHAG: 3106

Locatie atlaspunt (LB72): X-coördinaat: 149029,3133 Y-coördinaat: 187677,0377

DWARSPROFIELPLAN

Atlaspunt - 466
Datum opmeting: 2001-04-10
Schaal: 1/100

