


Legende

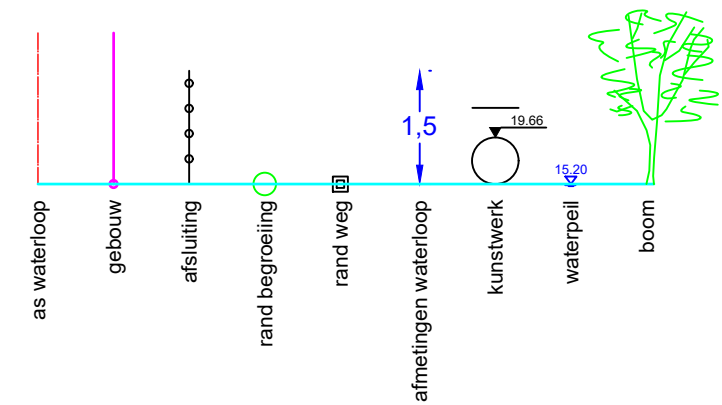

DWARSPROFIEL 1

Vergelijkingsvlak 5.00 m T.A.W.

BODEMPEIL VASTE BODEM	11.00		10.97	10.64	9.65	9.64	9.85	10.71	11.33		11.40
AFSTAND TOT AS		2.02		0.64		0.64		2.25			

Gemeente Kapelle-op-den-Bos

B6003 **Birrebeek**

VHAG: 3106

Locatie atlaspunt (LB72): X-coördinaat: 149066,567 Y-coördinaat: 187468,568

DWARSPROFIELPLAN

Atlaspunt - 473
Datum opmeting: 12/05/2022
Schaal: 1/100

