


Legende

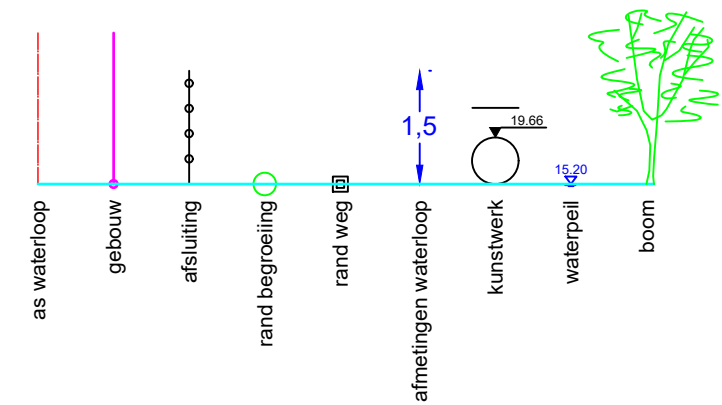

DWARSPROFIEL 2

Vergelijkingsvlak 5.00 m T.A.W.

BODEMPEIL VASTE BODEM	11.07	11.07	10.65	9.77	9.58	9.65	10.58	11.12	11.15
AFSTAND TOT AS	2.07	0.59	0.55	3.27					

Gemeente Kapelle-op-den-Bos

B6003 Birrebeek

VHAG: 3106

Locatie atlaspunt (LB72): X-coördinaat: 149093,556 Y-coördinaat: 187419,313

DWARSPROFIELPLAN

Atlaspunt - 474
Datum opmeting: 12/05/2022
Schaal: 1/100

