
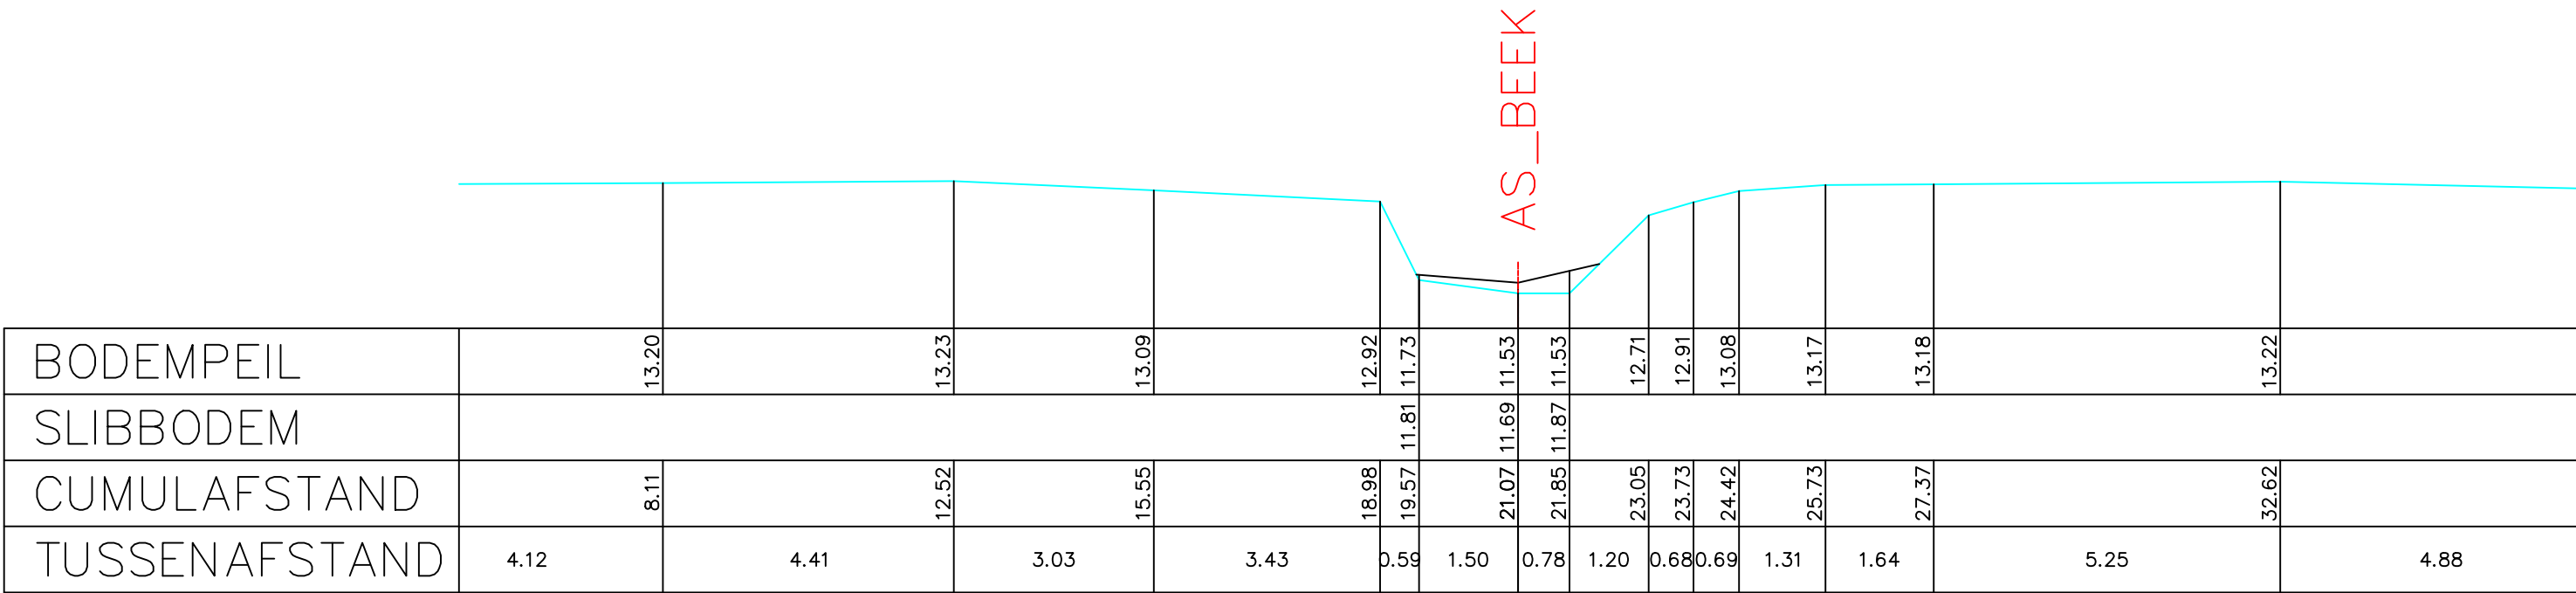


Legende

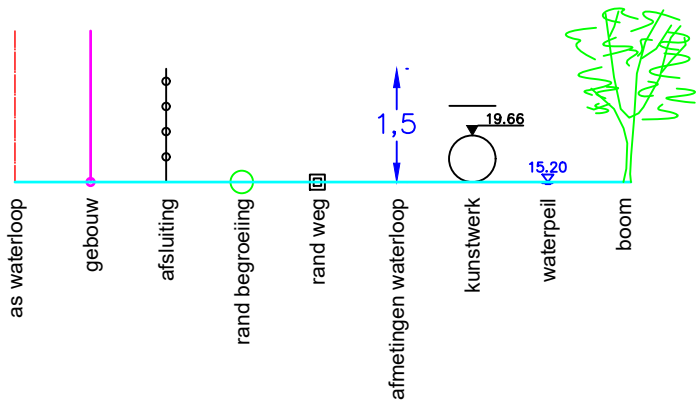

Gemeente Kapelle-op-den-Bos

B6003

Birrebeek

VHAG: 3106

Locatie atlaspunt (LB72): X-coördinaat: 149167,0639 Y-coördinaat: 186039,583

DWARSPROFIELPLAN

Atlaspunt - 512
Datum opmeting: 2001-04-10
Schaal: 1/100

