
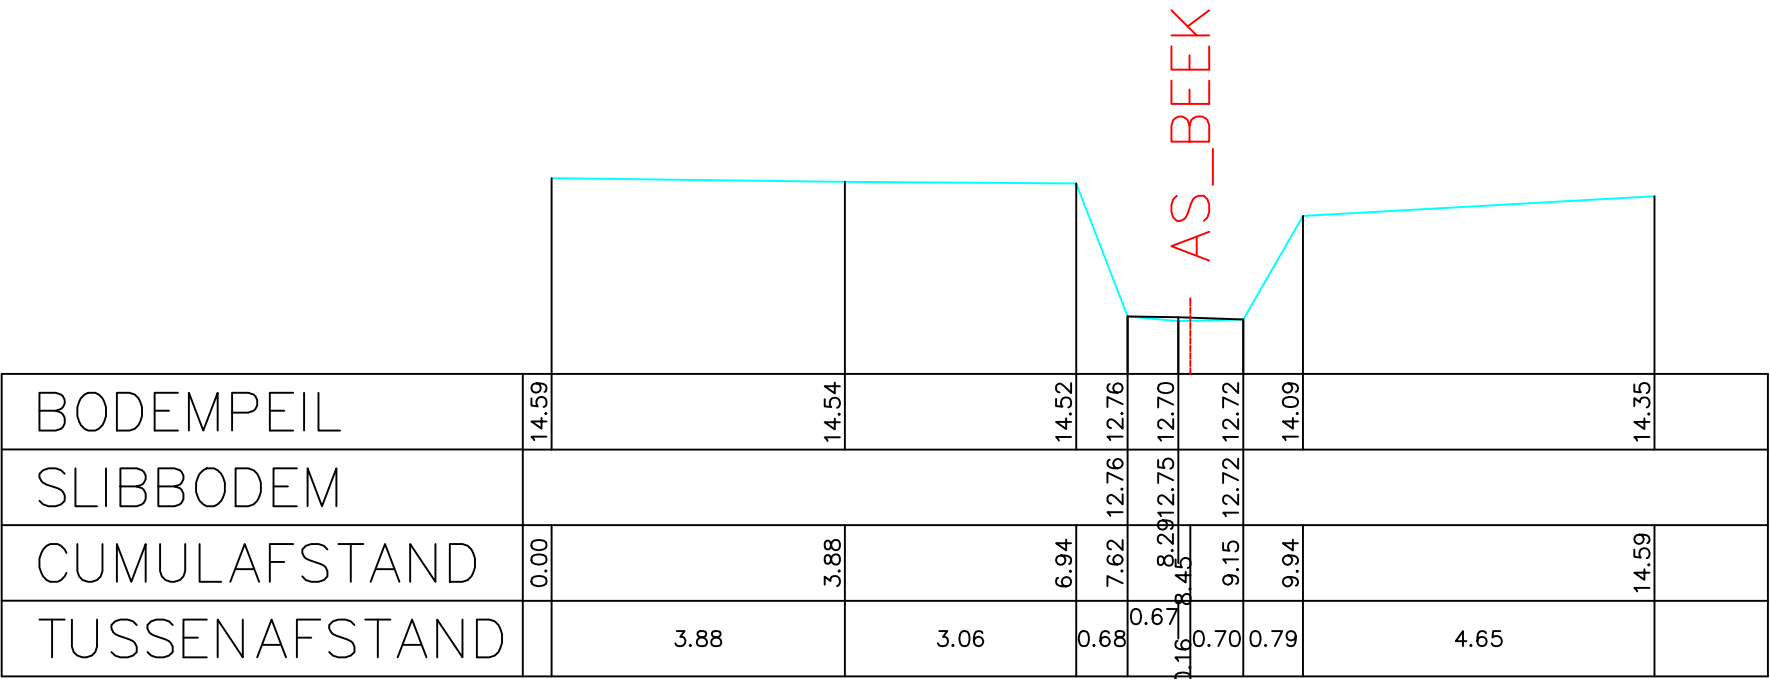


Legende

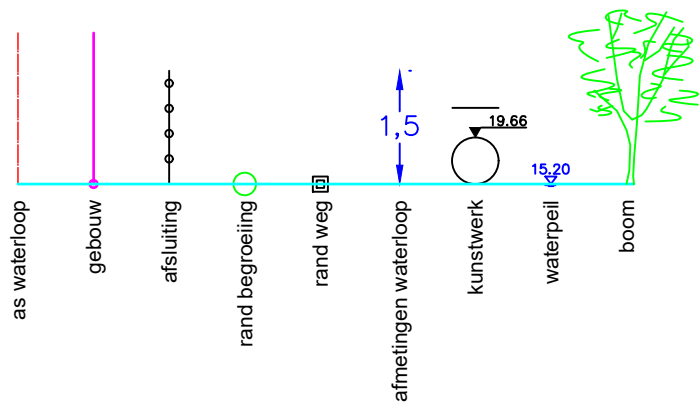

Gemeente Kapelle-op-den-Bos

B6003 **Birrebeek**

VHAG: 3106

Locatie ataspunt (LB72): X-coördinaat: 148910,14 Y-coördinaat: 185585,6555

DWARSPROFIELPLAN

Ataspunt - 529
Datum opmeting: 2001-04-10
Schaal: 1/100

