
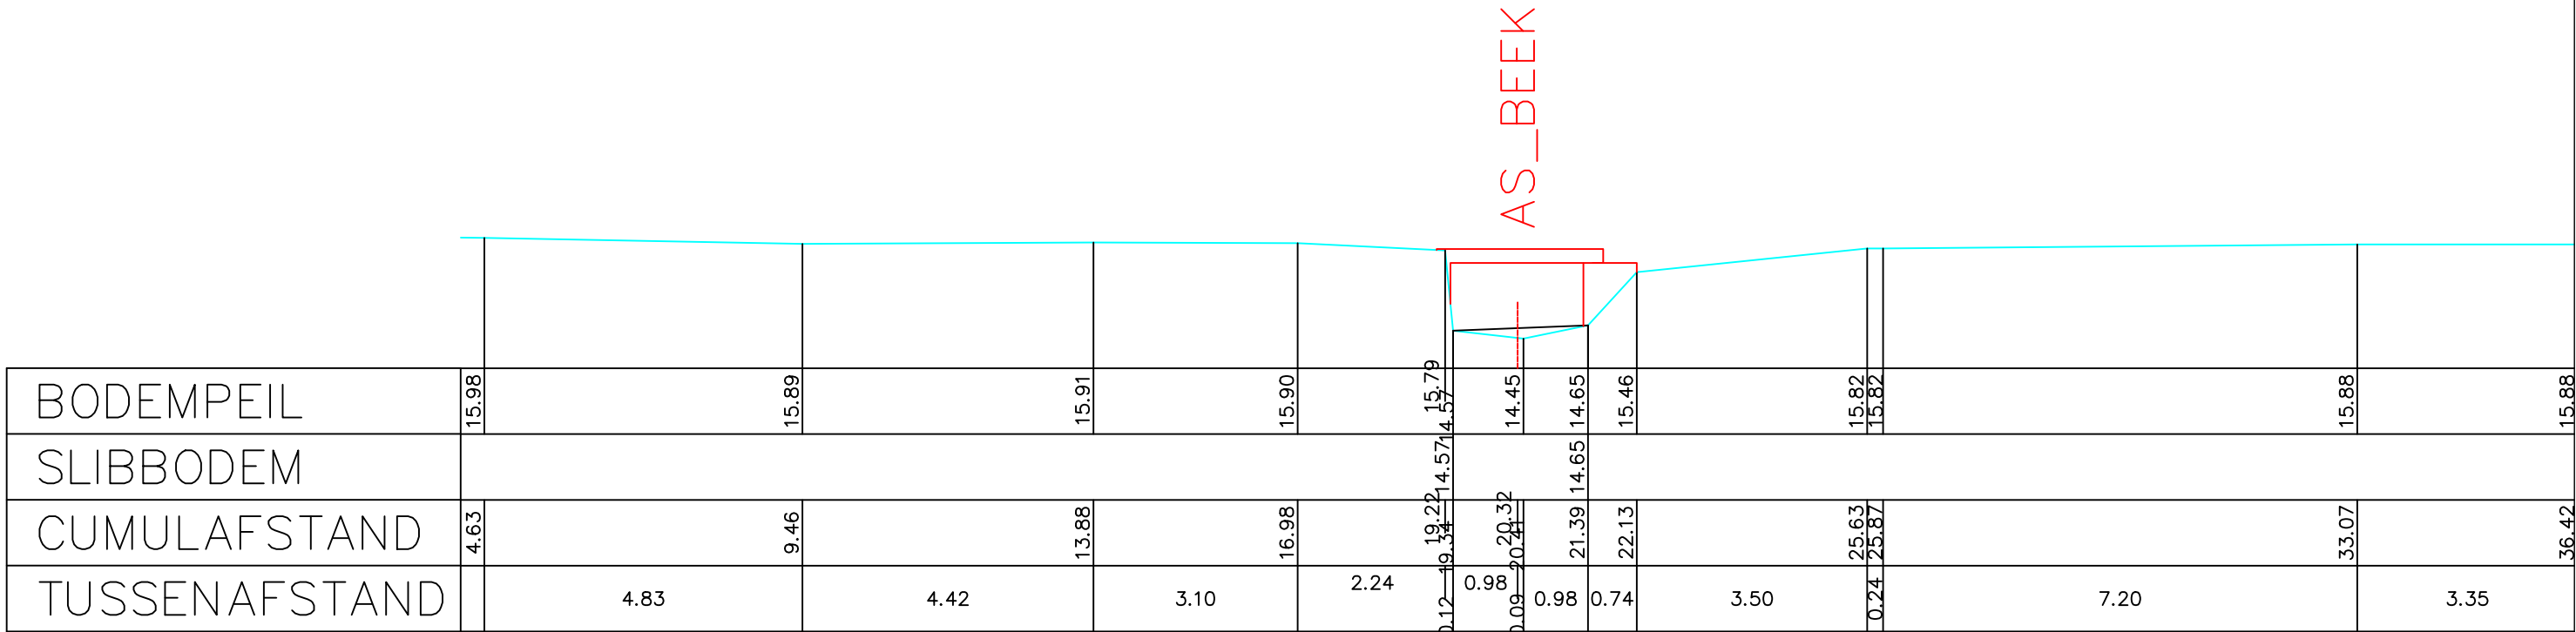


Legende

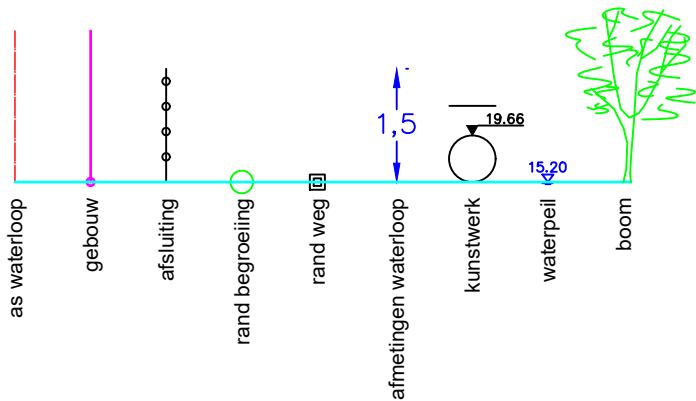

Gemeente Meise_Kapelle-op-den-Bos

B6003

Birrebeek

VHAG: 3106

Locatie atlaspunt (LB72): X-coördinaat: 148492,5369 Y-coördinaat: 185197,2711

DWARSPROFIELPLAN

Atlaspunt - 565
Datum opmeting: 2001-04-10
Schaal: 1/100

