
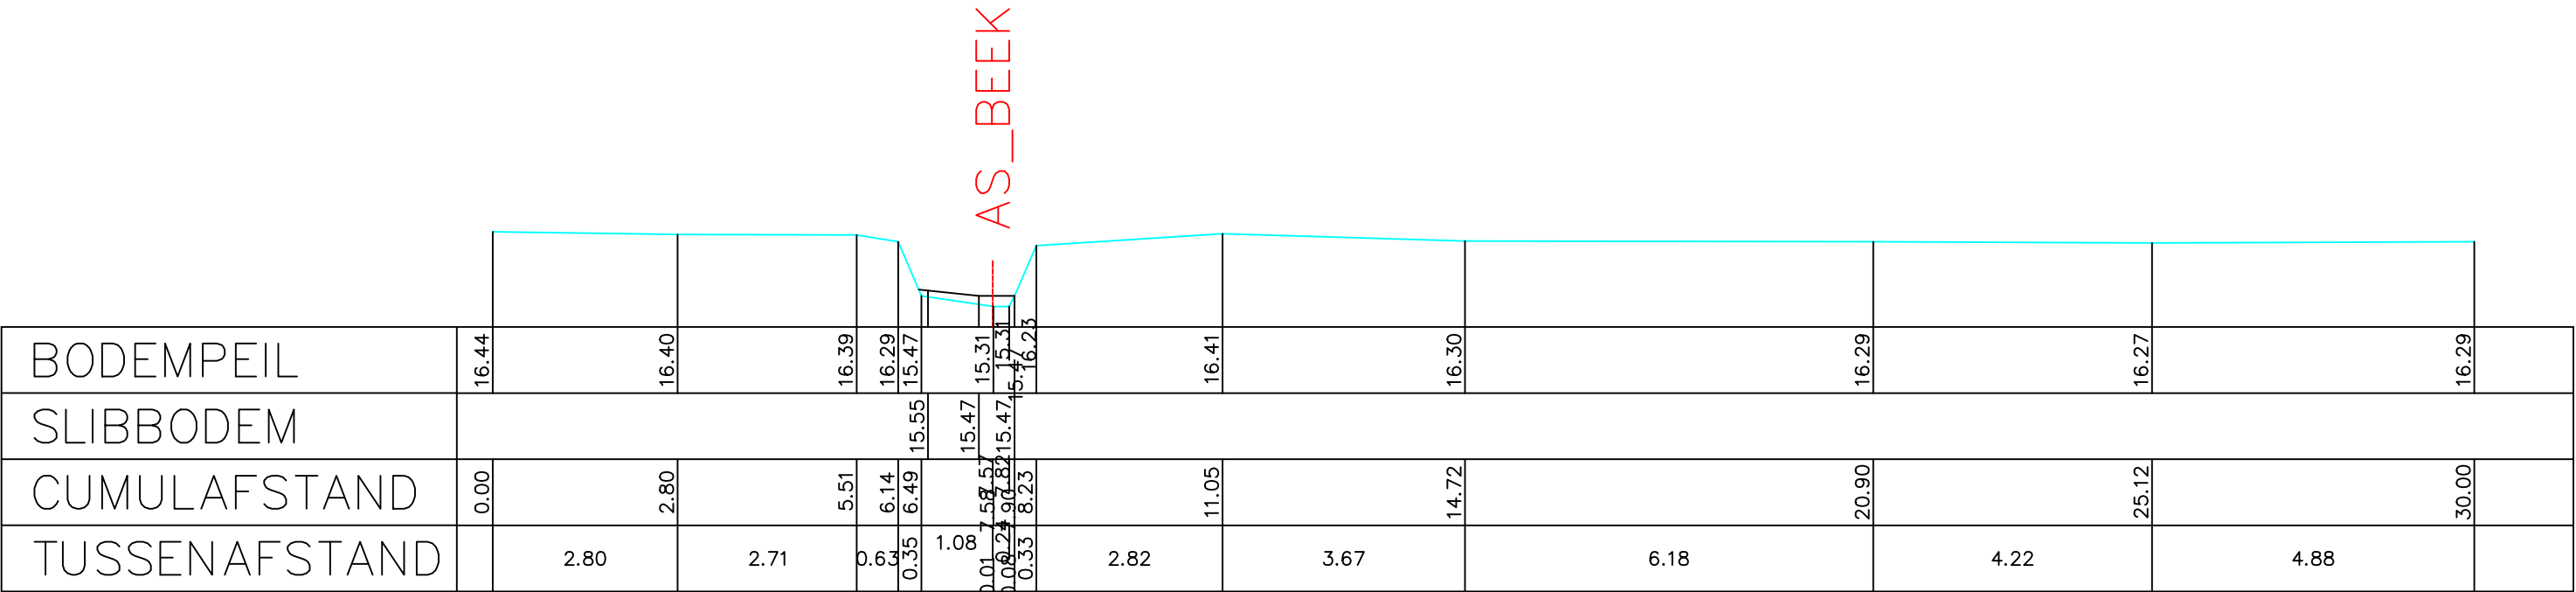


Legende

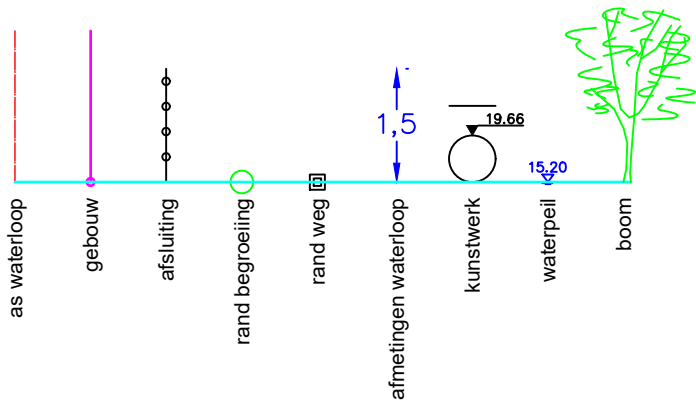

Gemeente Meise

B6003

Birrebeek

VHAG: 3106

Locatie atlaspunt (LB72): X-coördinaat: 148151,1386 Y-coördinaat: 184899,1495

DWARSPROFIELPLAN

Atlaspunt - 579
Datum opmeting: 2001-04-10
Schaal: 1/100

